
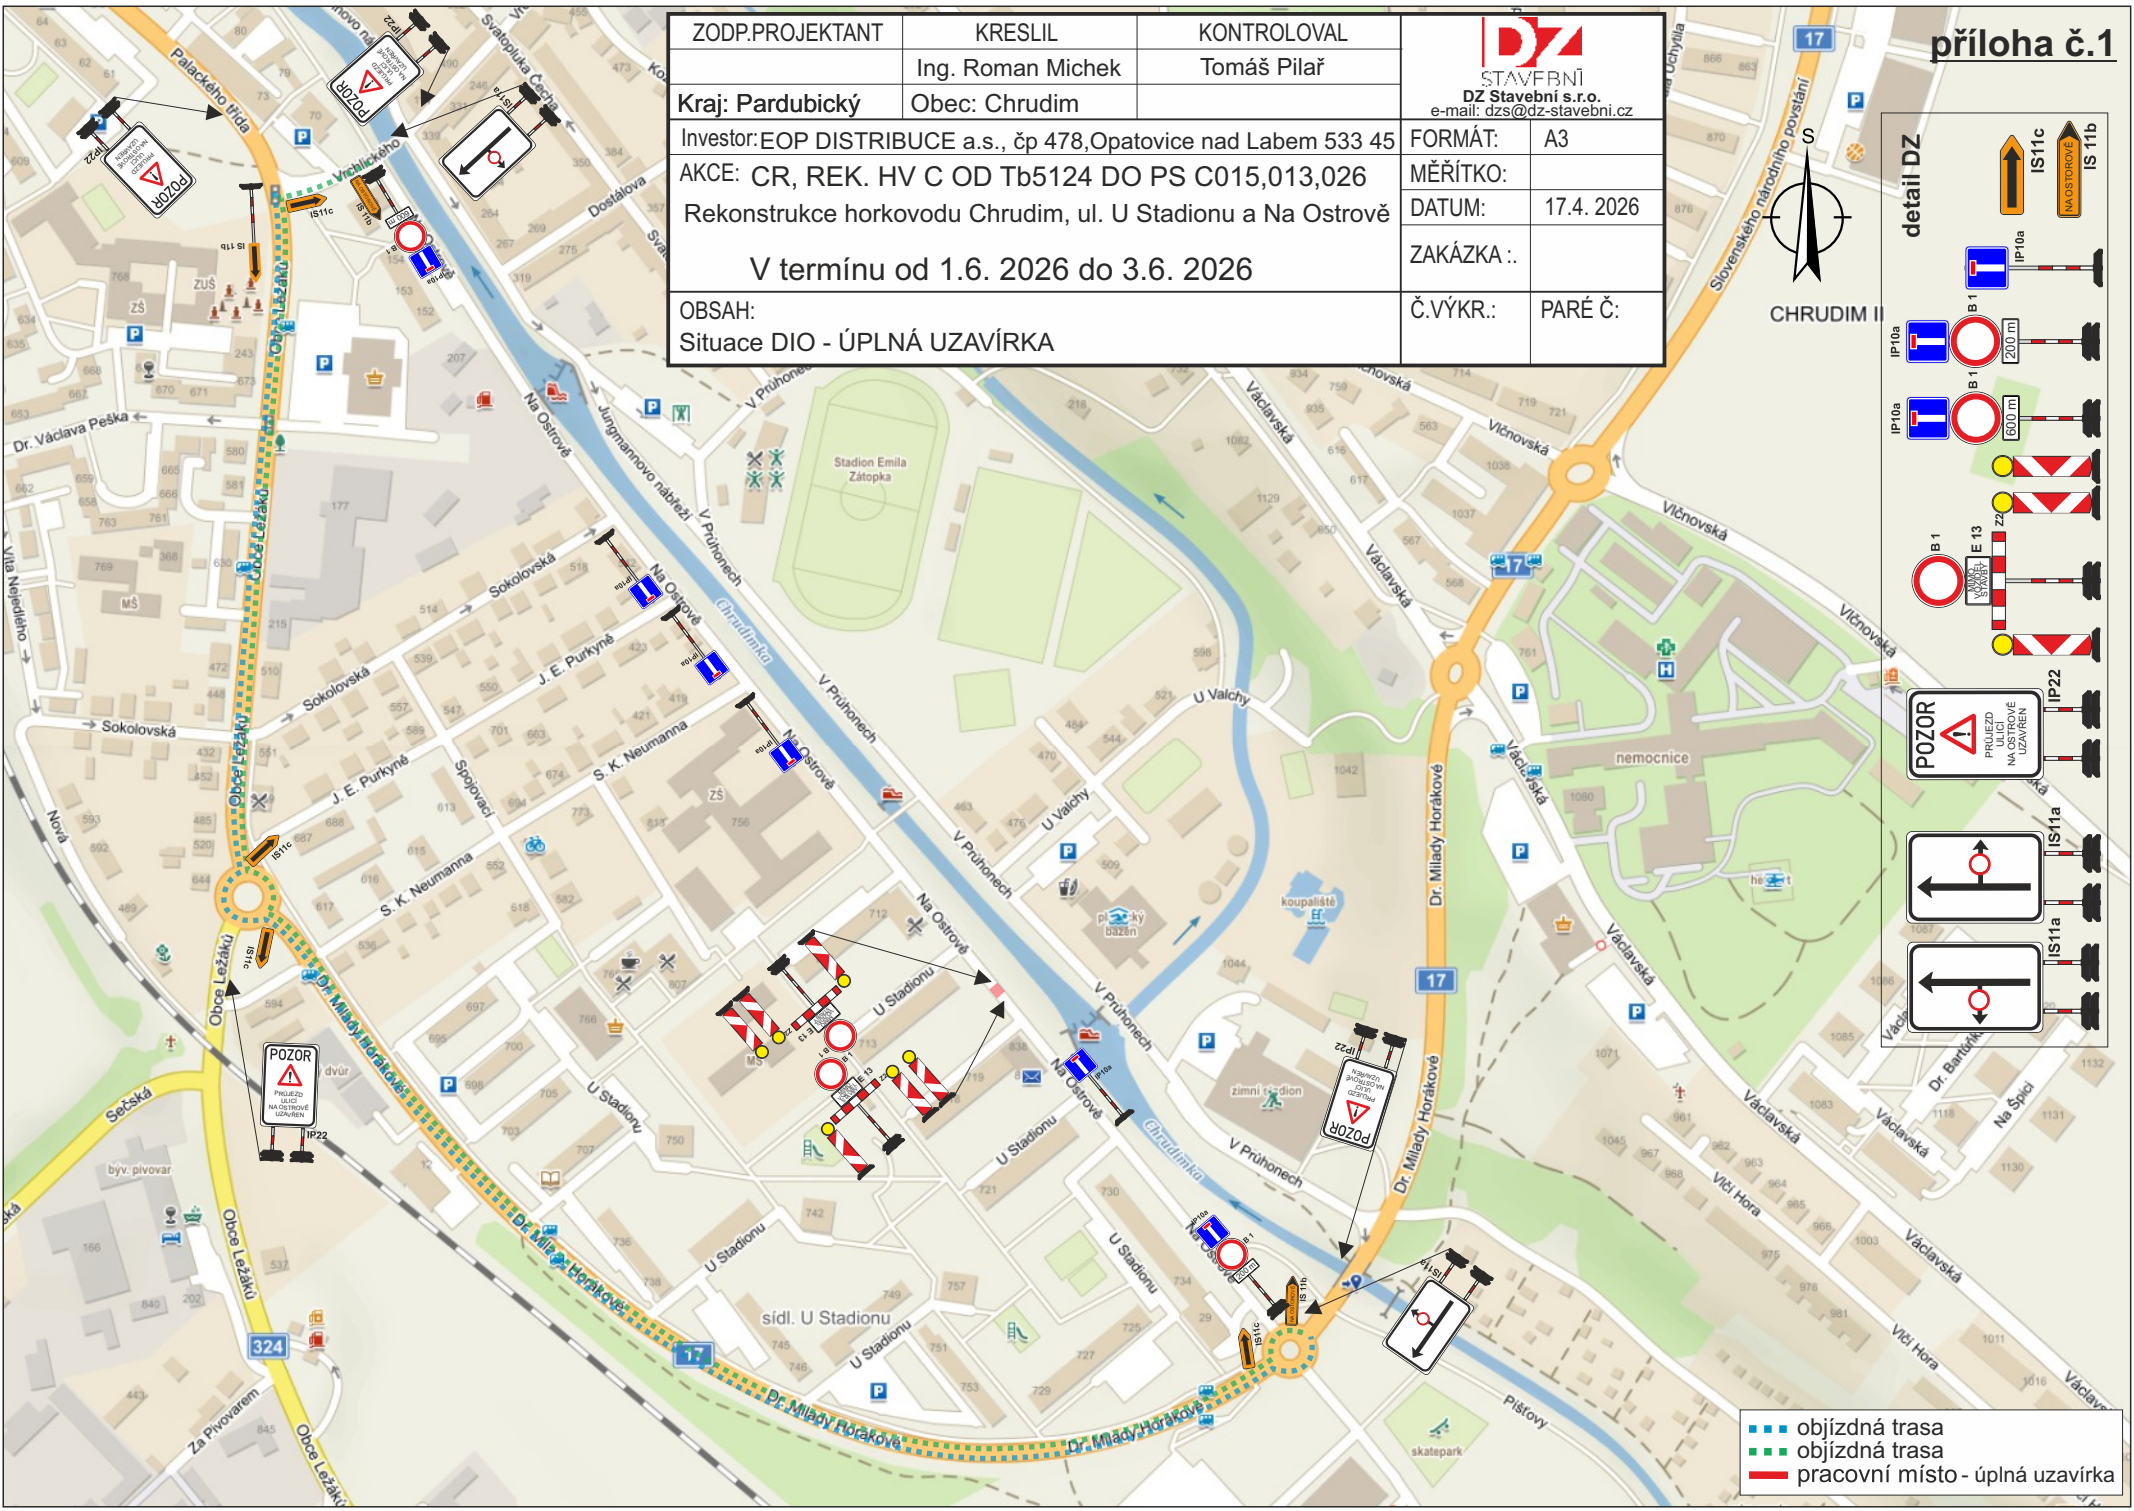


ZODP.PROJEKTANT	KRESLIL	KONTROLOVAL	 STAVEBNÍ DZ Stavební s.r.o. e-mail: dzs@dz-stavebni.cz
Kraj: Pardubický	Ing. Roman Michek	Tomáš Pilař	
Investor: EOP DISTRIBUCE a.s., čp 478, Opatovice nad Labem 533 45	Obec: Chrudim	FORMÁT: A3	MĚŘÍTKO: 17.4.2026
AKCE: CR, REK. HV C OD Tb5124 DO PS C015,013,026	Rekonstrukce horkovodu Chrudim, ul. U Stadionu a Na Ostrově	DATUM: 17.4.2026	ZAKÁZKA .:
V termínu od 1.6. 2026 do 3.6. 2026		Č.VÝKR.: PARÉ Č:	
OBSAH: Situace DIO - ÚPLNÁ UZAVÍRKA			



- detail DZ**
- IS11c
 - IS11b
 - IP10a
 - IP10a
 - IP10a
 - B 1
 - B 1
 - B 1
 - E 13
 - Z 1
 - IP22
 - POZOR
 - POZOR
 - IS11a
 - IS11a

■ objíždná trasa
■ objíždná trasa
■ pracovní místo - úplná uzavírka