

NÁVRH DIO



Vyjádření účastníka řízení:
 *souhlasíme - nesouhlasíme

.....
 razítko, podpis

*nehodící se, škrtněte

Legenda

- uzavřený úsek komunikace

DETAIL DZ

IP22


IZ 8a

IZ 8b

Poznámka: DZ IZ 8a,b umístit 7 dnů před zahájením prací, s konkrétním datem

KRESLIL:	Ing. Martin Žalud		 DOPA CZ www.dopa-cz.cz dopa@dopa-cz.cz tel: 724 613 970	
ZPRACOVAL:	Ing. Martin Žalud			
TECH. KONTROLA:	Ing. Martin Žalud			
ZODPOV. PROJEKTANT:	Ing. Martin Žalud			
HLAVNÍ PROJEKTANT:	Ing. Martin Žalud			
KRAJ: PARDUBICKÝ	OKRES: CHRUDIM	OBEC: CHRUDIM	STUPEŇ:	REALIZAČNÍ
INVESTOR: MĚSTO CHRUDIM			ZAKÁZKA ČÍSLO:	D 26045
AKCE:	OPRAVA ČÁSTI ASFALTOVÉHO POVRCHU MK V ULICI NA OSTROVĚ V CHRUDIMI		ARCHIVNÍ ČÍSLO:	
OBJEKT: PŘECHODNÉ DOPRAVNÍ ZNAČENÍ			DATUM:	05/2026
OBSAH:	ÚPLNÁ UZÁVÍRKA - I. ETAPA - 15.6. - 7.7.2026		FORMÁT:	A 3
			MĚŘÍTKO:	--
			ČÍSLO SOUPRAVY:	ČÍSLO PŘÍLOHY:
			A	1

NÁVRH DIO

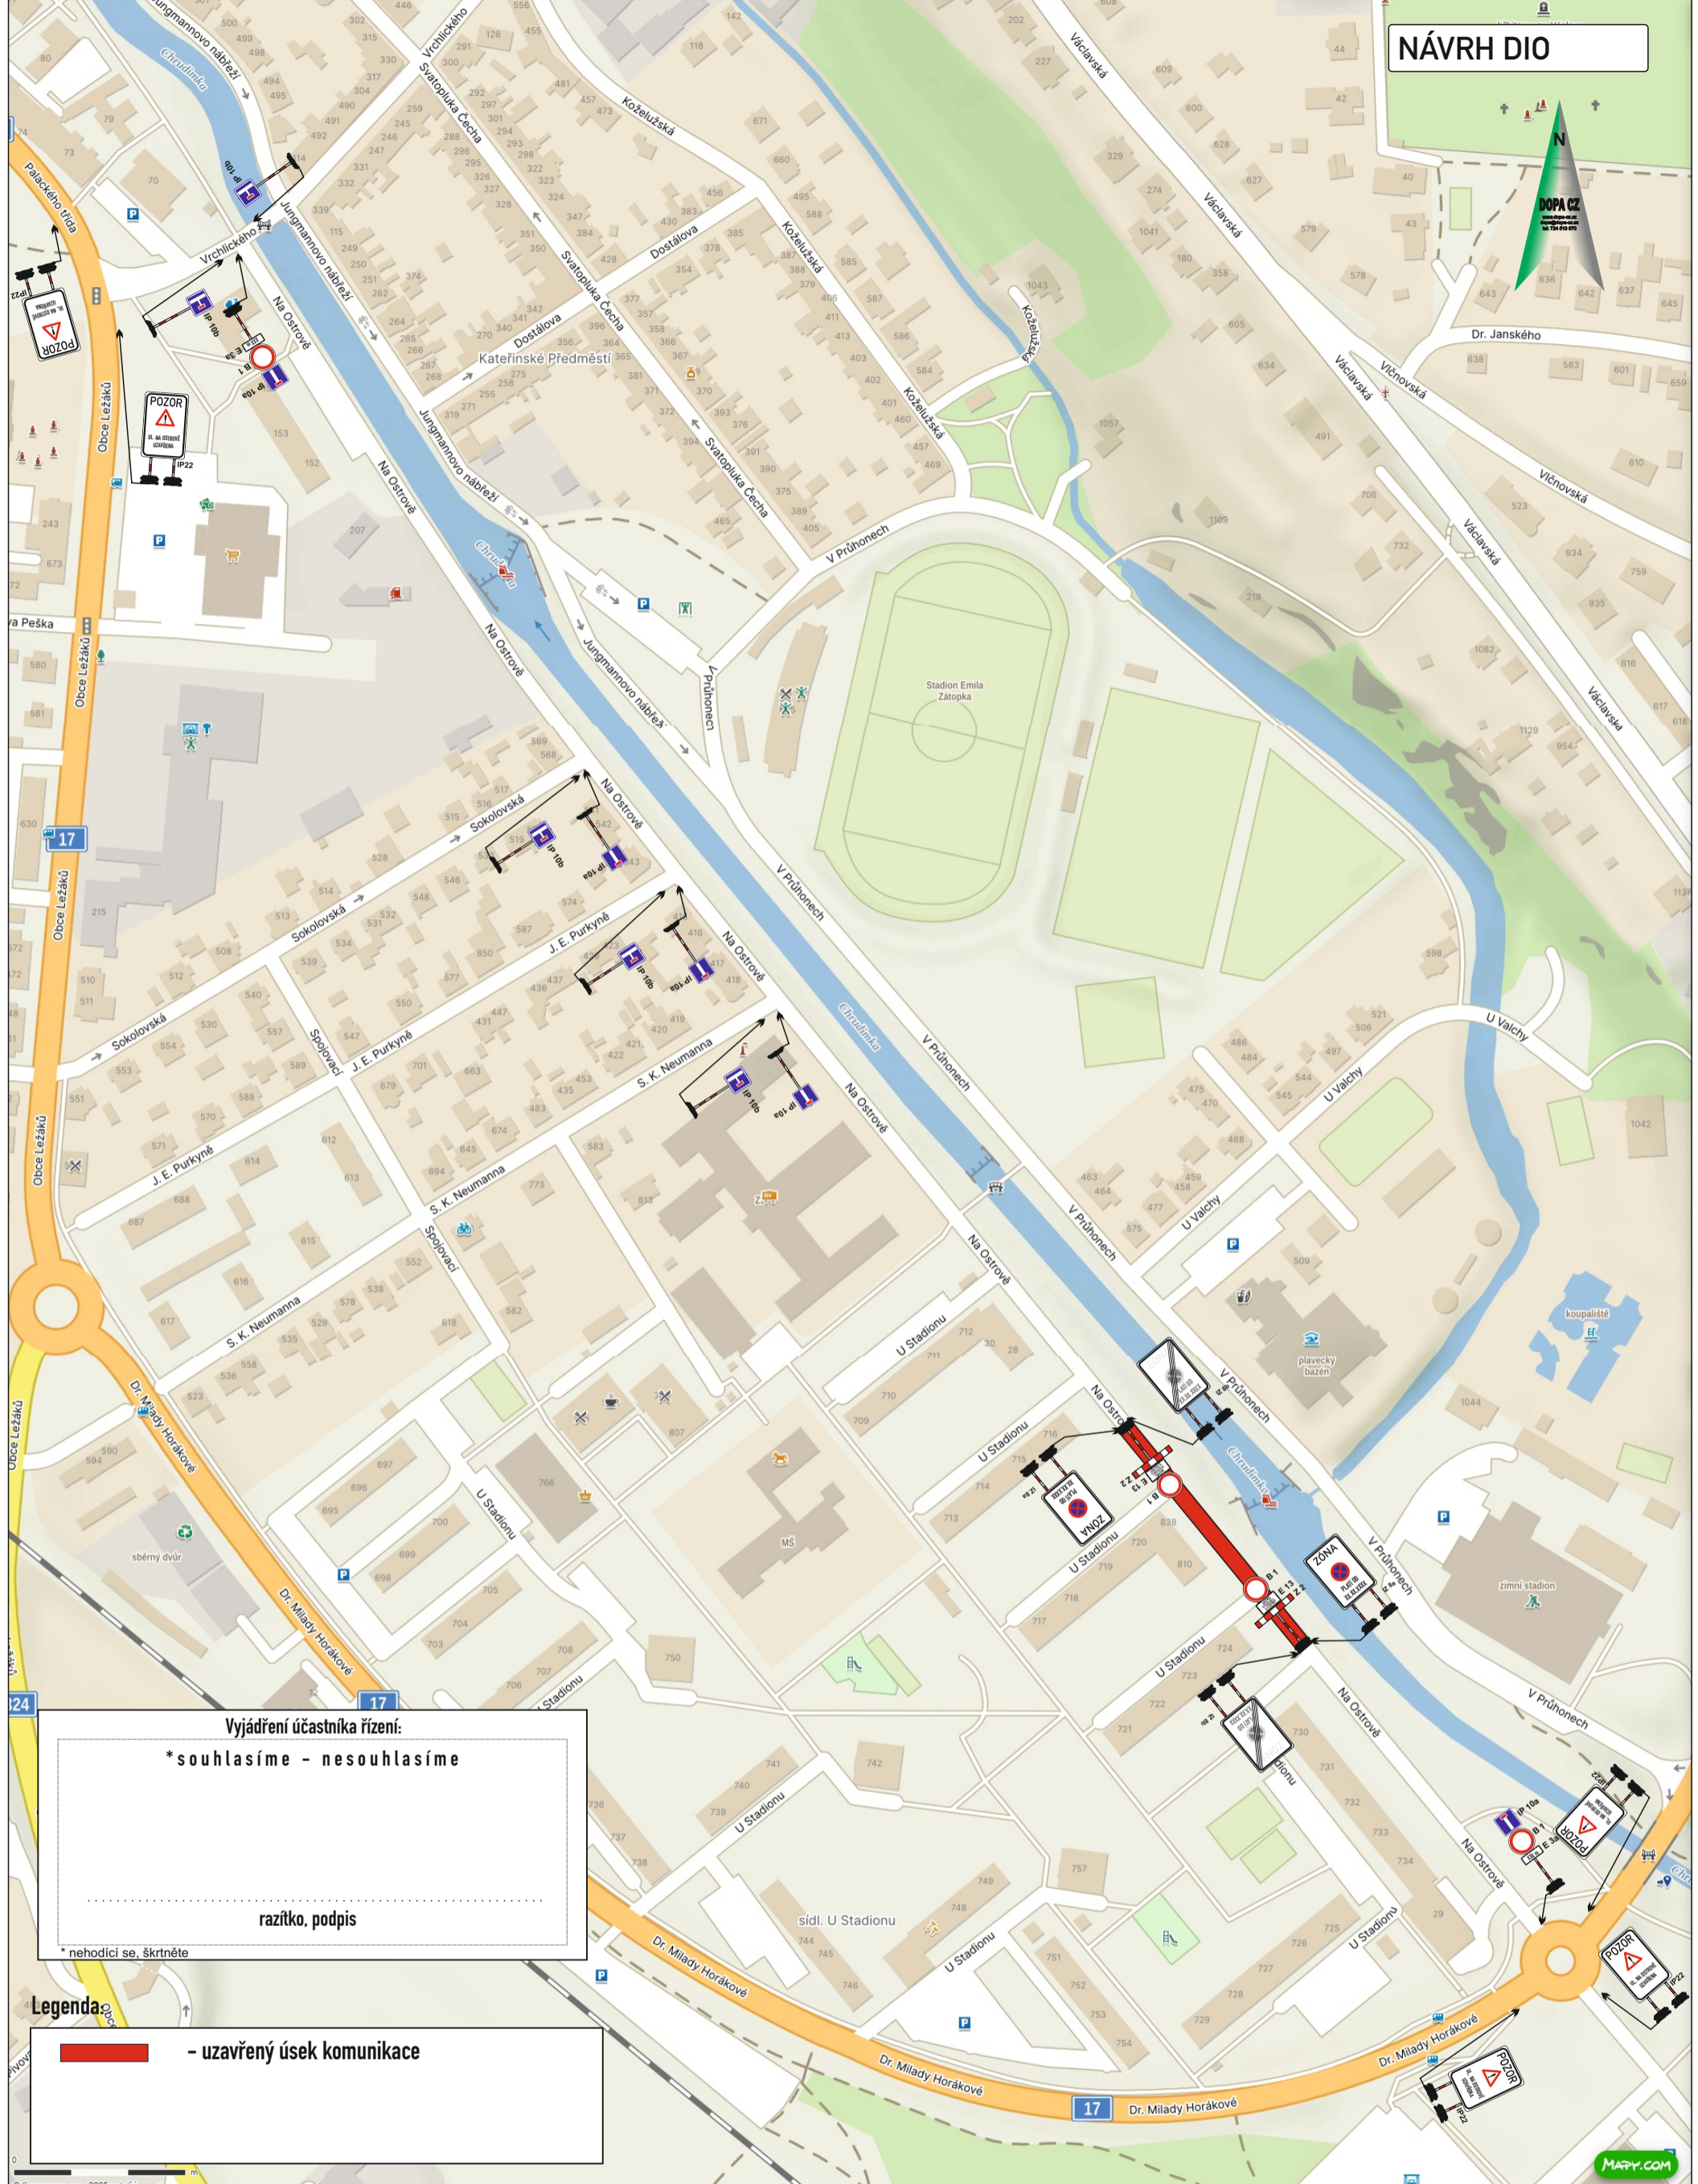

Vyjádření účastníka řízení:

***souhlasíme - nesouhlasíme**

.....

razítko, podpis

*nehodící se, škrtněte

Legenda

- uzavřený úsek komunikace

DETAIL DZ

IP22


IZ 8a

IZ 8b

Poznámka: DZ IZ 8a,b umístit 7 dnů před zahájením prací, s konkrétním datem

KRESLIL:	Ing. Martin Žalud			
ZPRACOVAL:	Ing. Martin Žalud			
TECH. KONTROLA:	Ing. Martin Žalud			
ZODPOV. PROJEKTANT:	Ing. Martin Žalud			
HLAVNÍ PROJEKTANT:	Ing. Martin Žalud			
KRAJ: PARDUBICKÝ	OKRES: CHRUDIM	OBEC: CHRUDIM	STUPEŇ:	REALIZAČNÍ
INVESTOR: MĚSTO CHRUDIM			ZAKÁZKA ČÍSLO:	D 26045
AKCE:	OPRAVA ČÁSTI ASFALTOVÉHO POVRCHU MK V ULICI NA OSTROVĚ V CHRUDIMI			ARCHIVNÍ ČÍSLO:
OBJEKT: PŘECHODNÉ DOPRAVNÍ ZNAČENÍ			DATUM:	05/2026
OBSAH:	ÚPLNÁ UZÁVÍRKA - II. ETAPA - 17.7. - 30.7.2026		FORMÁT:	A 3
			MĚŘÍTKO:	--
			ČÍSLO SOUPRAVY:	A
			ČÍSLO PŘÍLOHY:	2

NÁVRH DIO

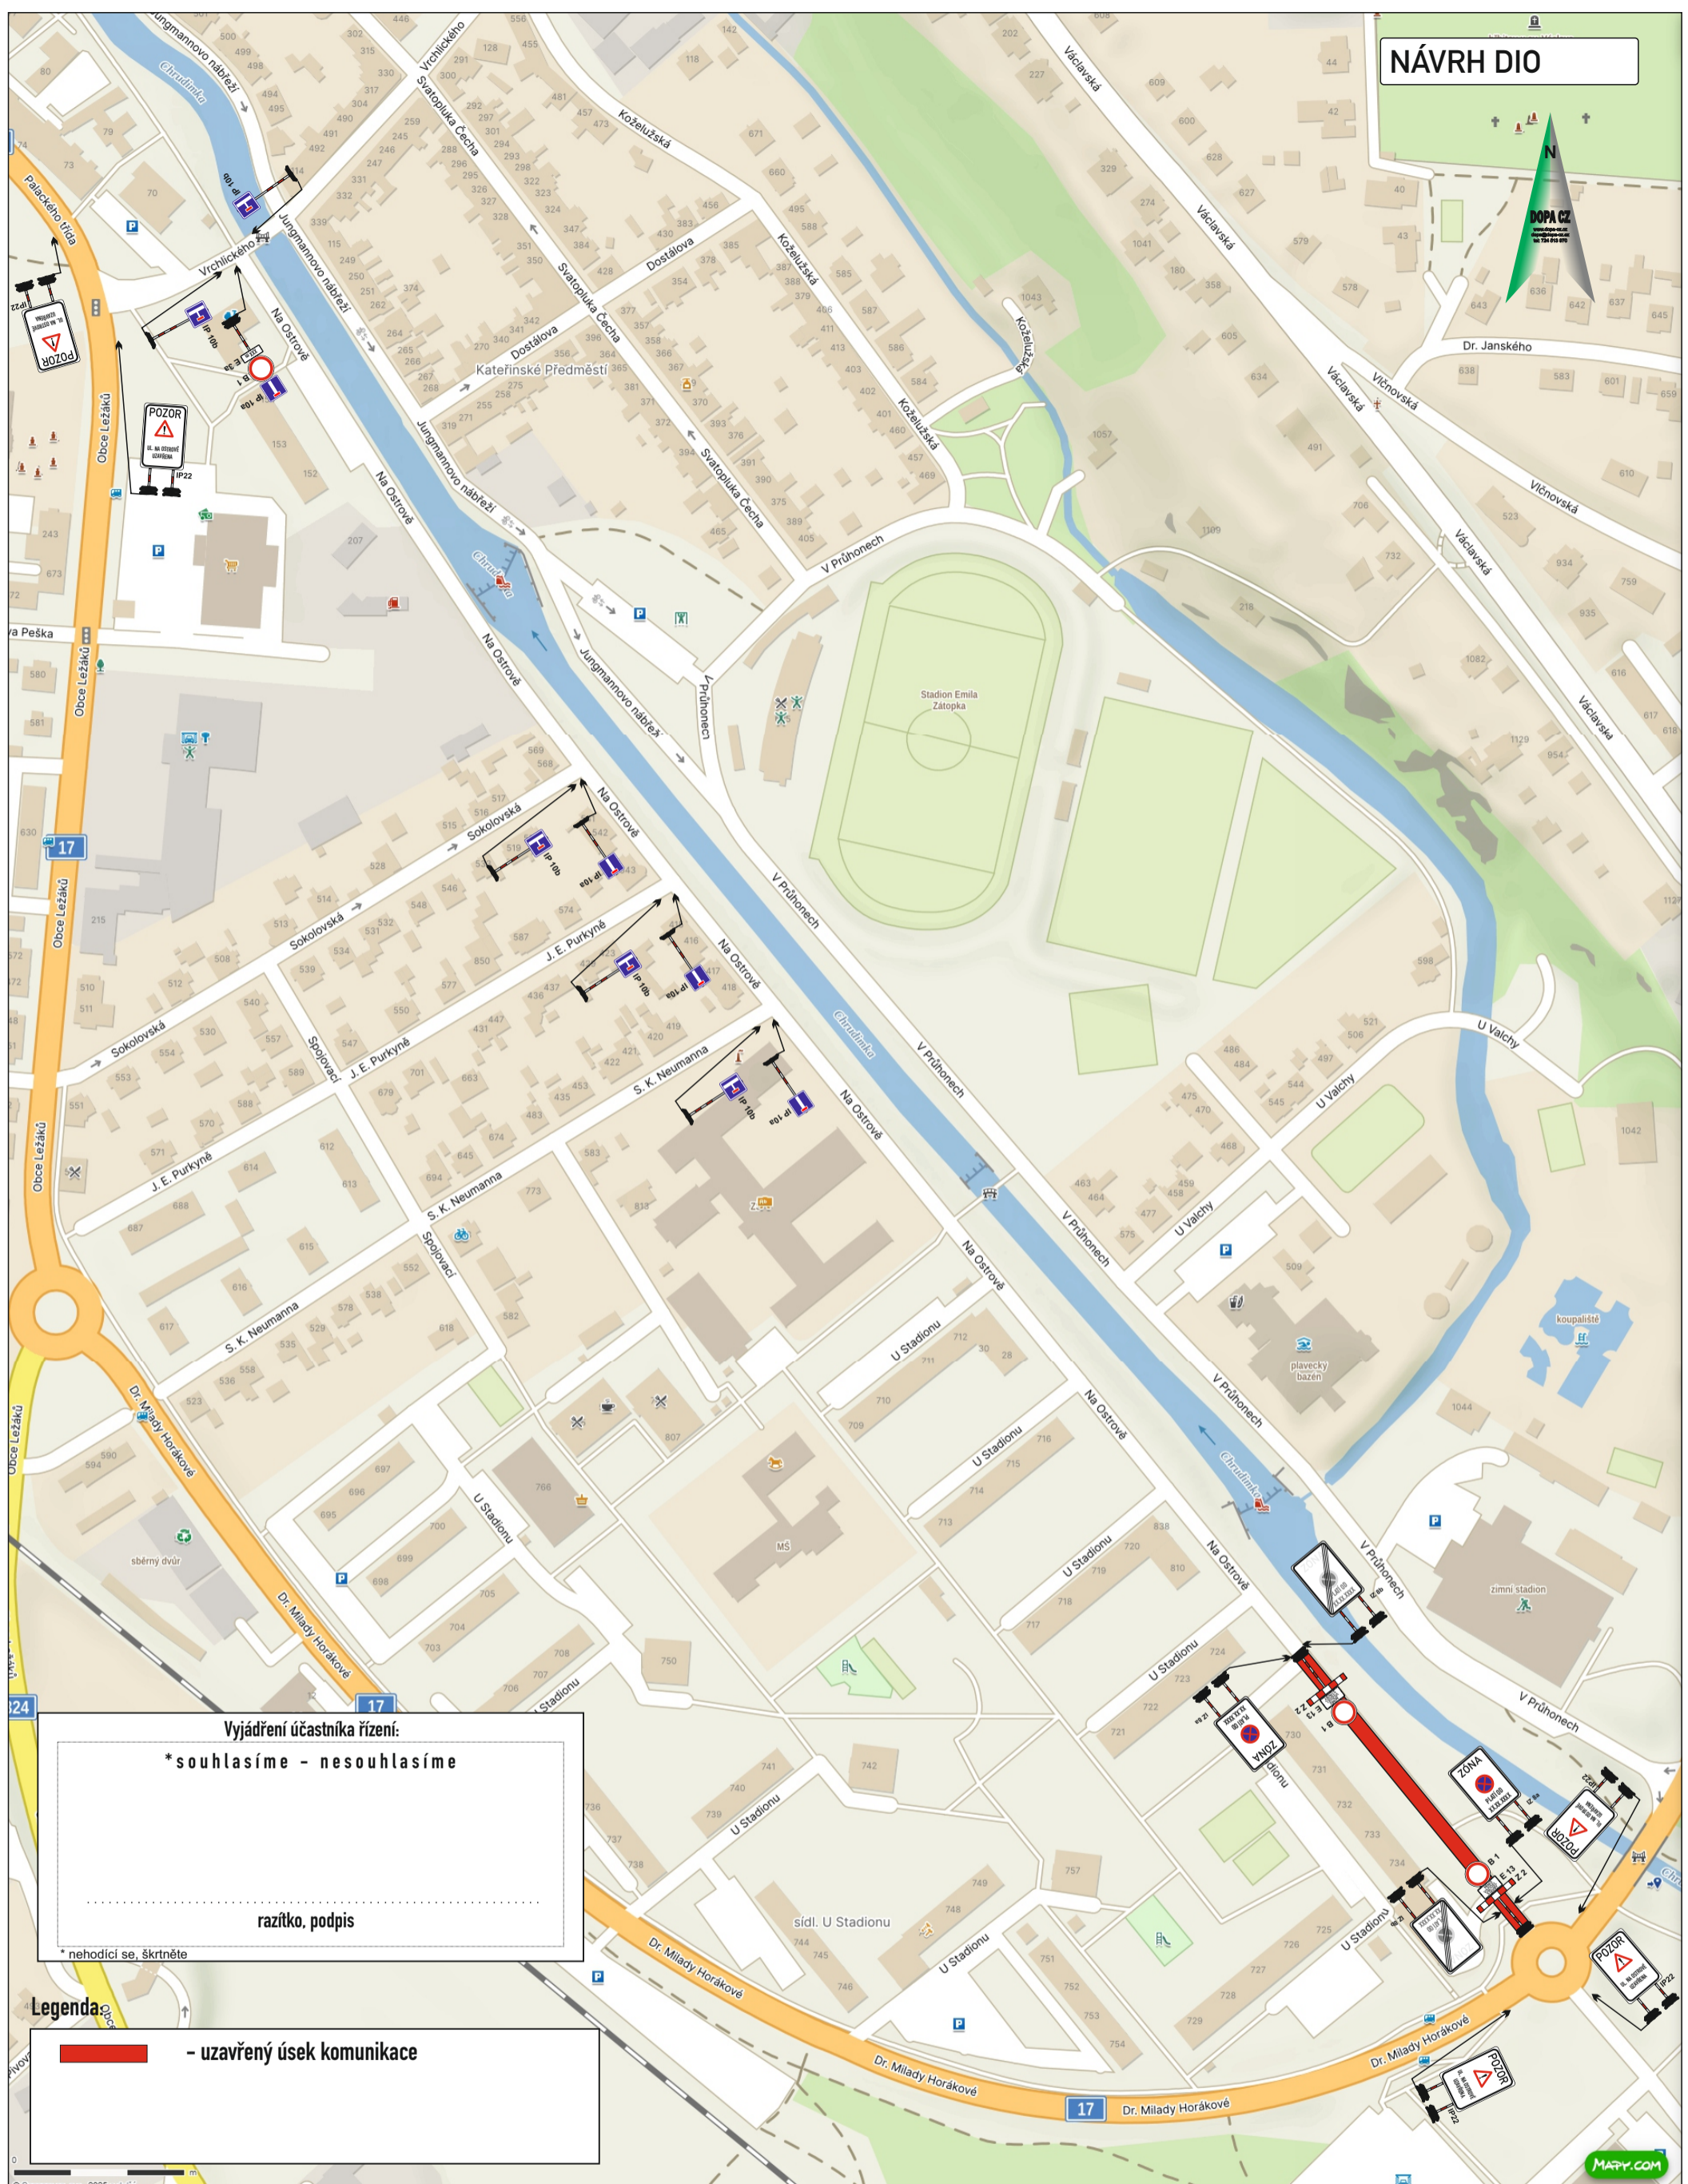

Vyjádření účastníka řízení:
 *souhlasíme - nesouhlasíme

 razítko, podpis
 *nehodící se, škrtněte

Legenda
 - uzavřený úsek komunikace

DETAIL DZ

Poznámka: DZ IZ 8a,b umístit 7 dnů před zahájením prací, s konkrétním datem

KRESLIL:	Ing. Martin Žalud			DOPA CZ www.dopa-cz.cz dopa@dopa-cz.cz tel: 724 513 970
ZPRACOVAL:	Ing. Martin Žalud			
TECH. KONTROLA:	Ing. Martin Žalud			
ZODPOV. PROJEKTANT:	Ing. Martin Žalud			
HLAVNÍ PROJEKTANT:	Ing. Martin Žalud			
KRAJ: PARDUBICKÝ	OKRES: CHRUDIM	OBEC: CHRUDIM	STUPEŇ:	REALIZAČNÍ
INVESTOR: MĚSTO CHRUDIM			ZAKÁZKA ČÍSLO:	D 26045
AKCE:	OPRAVA ČÁSTI ASFALTOVÉHO POVRCHU MK V ULICI NA OSTROVĚ V CHRUDIMI			ARCHIVNÍ ČÍSLO:
OBJEKT: PŘECHODNÉ DOPRAVNÍ ZNAČENÍ			DATUM:	05/2026
OBSAH:	ÚPLNÁ UZÁVÍRKA - III. ETAPA - 30.7. - 15.8.2026		FORMÁT:	A 3
			MĚŘÍTKO:	--
			ČÍSLO SOUPRAVY:	ČÍSLO PŘÍLOHY:
			A	3