

Odbor dopravy
oddělení dopravy a komunikací

Adresa pracoviště:
Pardubická 67
537 16 Chrudim

Č. j.: CR 054973/2026 ODP/Pe
Spis. zn.: CR 030780/2025 Pe
Váš dopis ze dne:
Spis. a skart. znak a lhůta: 280.16 A/10
Počet listů: 2
Počet příloh: 1

Vyřizuje: Ing. Soňa Pecháčková
Tel: 469 657 502
E-mail: sona.pechackova@chrudim-city.cz

V Chrudimi dne: 8.6.2026

VEŘEJNÁ VYHLÁŠKA

Rozhodnutí o zrušení železničního přejezdu

Městský úřad Chrudim, Odbor dopravy, oddělení dopravy a komunikací, jako věcně a místně příslušný silniční správní úřad podle § 40 odst. 4 písm. a) zákona č. 13/1997 Sb., o pozemních komunikacích, ve znění pozdějších předpisů (dále jen „zákon o pozemních komunikacích“), v souladu s ustanovením § 37a zákona o pozemních komunikacích,

rozhodl

o zrušení železničního přejezdu číslo P6932, který je situován na p.p.č. 1218/1 k.ú. Žďárec u Skutče (v majetku města Skuteč), v km 50,807 trati Svitavy – Žďárec u Skutče (v místě přejezdu dochází k úrovněvému křížení trati s veřejně přístupnou účelovou komunikací – polní cestou)

na základě žádosti, kterou podala **Správa železnic, s.o.** (IČO 70994234), Oblastní ředitelství Hradec Králové, U Fotochemy 259, 501 01 Hradec Králové, dne 01.04.2025 (dále jen „žadatel“ – účastník řízení podle § 27 odst. 1 zákona č. 500/2004 St., správní řád, ve znění pozdějších předpisů).

Vykonatelnost rozhodnutí nastává dnem, kdy dojde k povolení užívání náhradní komunikace vybudované žadatelem podél trati za železničním přejezdem, která propojí železniční přejezd P6933 na silnici III/306 2 s veřejně přístupnou účelovou komunikací situovanou na p.p.č. 1218/1 k.ú. Žďárec u Skutče (za rušeným železničním přejezdem P6932) a uvedení do provozu světelného zabezpečovacího zařízení u železničního přejezdu P6933.

K odstranění stavby je dle ustanovení § 247 zákona č. 283/2021 Sb., Stavební zákon, ve znění pozdějších předpisů (dále jen „stavební zákon“), třeba povolení. K vydání potřebného povolení je v tomto případě, dle § 33 odst. 2 stavebního zákona příslušný stavební úřad ve věcech vyhrazených staveb, kterým je Dopravní a energetický úřad.

Odůvodnění:

Městský úřad Chrudim, odbor dopravy, oddělení dopravy a komunikací, jako příslušný silniční správní úřad, obdržel dne 01.04.2025 žádost Správy železnic, s.o. (IČO 70994234), Oblastního ředitelství Hradec Králové, U Fotochemy 259, 501 01 Hradec Králové, o zrušení železničního přejezdu evidenčního čísla P6932 v km 50,807 trati Svitavy – Žďárec u Skutče, z důvodu zvýšení bezpečnosti na železniční trati a řešení úkolů týkajících se zvyšování bezpečnosti provozu na tratích, snižování počtu mimořádných událostí, snižování počtu nebezpečných míst a snižování počtu úrovnových křížení. Náhradní přístup na pozemky je trasován přes sousední železniční přejezd P6933 v km 51,110 (ve vzdálenosti cca 303 m) v úseku trati Skuteč – Žďárec u Skutče na silnici III/306 2. Jako technické řešení za zrušený přejezd je navržena náhradní komunikace podél trati (viz příloha) v délce 320 m, která bude napojena na silnici III/306 2 u železničního přejezdu P6933 a jejíž stavba bude předcházet zrušení přejezdu (jeho fyzickému odstranění). Součástí investičního záměru bude i zvýšení zabezpečení železničního přejezdu P6933 na silnici III/306 2 vybudováním světelného zabezpečovacího zařízení u tohoto přejezdu.

Dne 15.12.2025 silniční správní úřad obdržel prostřednictvím žadatele souhlasné stanovisko dalšího účastníka řízení, kterým je město Skuteč, na jehož území se rušený železniční přejezd nachází (č.j. SK/6235/2025 ze dne 15.12.2025).

Podle § 37a odst. 3) zákona o pozemních komunikacích může být o zrušení železničního přejezdu rozhodnuto se souhlasem Policie České republiky a drážního správního úřadu. Silniční správní úřad požádal oba dotčené orgány státní správy o závazné stanovisko a dne 2.1.2026 obdržel pod č.j. KRPE-113574-2/ČJ-2025-170306 souhlasné závazné stanovisko Policie ČR a dne 7.1.2026 pod č.j. DUCR-483/26/Hi souhlasné závazné stanovisko Drážního úřadu.

Městský úřad Chrudim, Odbor dopravy, oddělení dopravy a komunikací, jako příslušný silniční správní úřad k vydání rozhodnutí o zrušení železničního přejezdu podle § 37a zákona o pozemních komunikacích, oznámil dne 13.01.2026 podle § 47 odst. 1 zákona č. 500/2004 Sb., správní řád, ve znění pozdějších předpisů (dále jen „správní řád“), zahájení řízení o zrušení železničního přejezdu účastníkům řízení a dotčeným orgánům státní správy; pro uplatnění případných námitek a důkazů byla určena lhůta deseti dnů ode dne doručení oznámení. Silniční správní úřad upustil od ústního jednání.

Dne 23.1.2026 obdržel silniční správní úřad připomínku Ing. Bc. Petra Štěpánka (nar. 1979), bytem Pekárenská 1441, 463 11 Liberec 30, který je spoluvlastníkem dvou pozemků, které mají být dotčeny realizací náhradní komunikace. Ing. Bc. Petr Štěpánek upozorňuje, že umístěním náhradní komunikace na pozemcích v jeho spoluvlastnictví bez předchozího řešení majetkoprávních vztahů k předmětným pozemkům dojde k neoprávněnému zásahu do vlastnického práva, snížení hodnoty dotčených pozemků a omezení jejich využití. Protože vybudování náhradní komunikace není předmětem tohoto řízení, ale bude řešeno v samostatném stavebním řízení, kde jsou vlastníci stavbou dotčených pozemků účastníky řízení, nezabýval se silniční správní úřad výše uvedenými připomínkami.

Ing. Bc. Petr Štěpánek má rovněž za to, že *správní orgán nebo žadatel neposoudili jiné varianty řešení, zejména zachování přejezdu P6932 s technickým zabezpečením, vedení náhradní komunikace po pozemcích města Skuteč nebo státu či jiné technické řešení mimo soukromé pozemky*. K tomu žadatel uvádí, že předmětem žádosti je právě snižování počtu úrovnových křížení se železniční tratí a tím i snižování počtu nebezpečných míst a potažmo i mimořádných událostí. Dle sdělení žadatele nebylo jiné technické řešení nalezeno, nicméně navrhovaná náhradní komunikace je vedena převážně po obecních pozemcích a po pozemcích státu (Správy železnic, s.o.); soukromé pozemky, kterých se stavba dotkne, budou řádně vypořádány.

Vzhledem k tomu, že správní orgán v řízení shromáždil potřebné podklady, věc projednal s účastníky řízení i dotčenými orgány, přistoupil k vydání rozhodnutí ve věci zrušení železničního přejezdu.

V rámci řízení nebyly uplatněny námitky, popřípadě důkazy účastníků řízení, či připomínky veřejnosti ani závazná stanoviska dotčených orgánů, které by bránily vydání rozhodnutí o zrušení železničního přejezdu.

Protože v průběhu správního řízení silniční správní úřad neshledal důvody bránící ve vydání rozhodnutí o zrušení železničního přejezdu P6932 v km 50,807 na trati Svitavy – Žďárec u Skutče, rozhodl tak, jak je ve výroku rozhodnutí uvedeno.

Poučení o odvolání:

Proti tomuto rozhodnutí se lze odvolat do 15-ti dnů ode dne jeho zveřejnění ke Krajskému úřadu Pardubického kraje, Odboru dopravy a silničního hospodářství, a to podáním učiněným u Městského úřadu Chrudim, Odboru dopravy. Odvolání musí být podáno v souladu s ustanovením § 82 zákona číslo 500/2004 Sb., správní řád, ve znění pozdějších předpisů (dále jen „správní řád“). Včas podané a přípustné odvolání má odkladný účinek.

„otisk úředního razítka“

Ing. Soňa Pecháčková v.r.
oprávněná úřední osoba

Příloha: 3x Situační pláněk

Obdrží:

Účastníci:

Správa železnic, státní organizace, Oblastní ředitelství Hradec Králové, Správa tratí Pardubice,
IDDS: uccchjm

sídlo: U Fotochemy č.p. 259, 500 11 Hradec Králové 11

Město Skuteč, IDDS: khzbbha

sídlo: Palackého náměstí č.p. 133, 539 73 Skuteč

Dotčené orgány:

Policie České republiky, Krajské ředitelství policie Pardubického kraje, Územní odbor Chrudim,
Dopravní inspektorát, IDDS: ndihp32

sídlo: Průmyslová č.p. 1478, 537 20 Chrudim 1

Drážní úřad, Sekce provozní, Regionální odbor Praha, IDDS: 5mjaatd

sídlo: Bělehradská č.p. 222/128, 120 00 Praha 2-Vinohrady

Na vědomí:

Ing. Bc. Petr Štěpánek (nar. 1979), Pekárenská 1441, 463 11 Liberec 30,

Tato písemnost musí být vyvěšena po dobu 15-ti dnů na úřední desce orgánu, který písemnost doručuje, a zveřejněna způsobem umožňujícím dálkový přístup.

Tato písemnost bude rovněž 15 dnů vyvěšena na úřední desce Městského úřadu Skuteč, který tímto o vyvěšení žádáme. Následně prosíme o zaslání veřejné vyhlášky zpět, a to s vyznačením dne vyvěšení a dne sejmutí této veřejné vyhlášky z úřední desky.

Vyvěšeno dne:


Sejmuto dne:

.....
Podpis a razítko orgánu, který potvrzuje vyvěšení oznámení
na úřední desce a jeho následné sejmutí

Dále obdrží k vyvěšení na úřední desce:

Městský úřad Chrudim, úřední deska, Pardubická č.p. 67, 537 16 Chrudim
Městský úřad Skuteč, IDDS: khzbbha



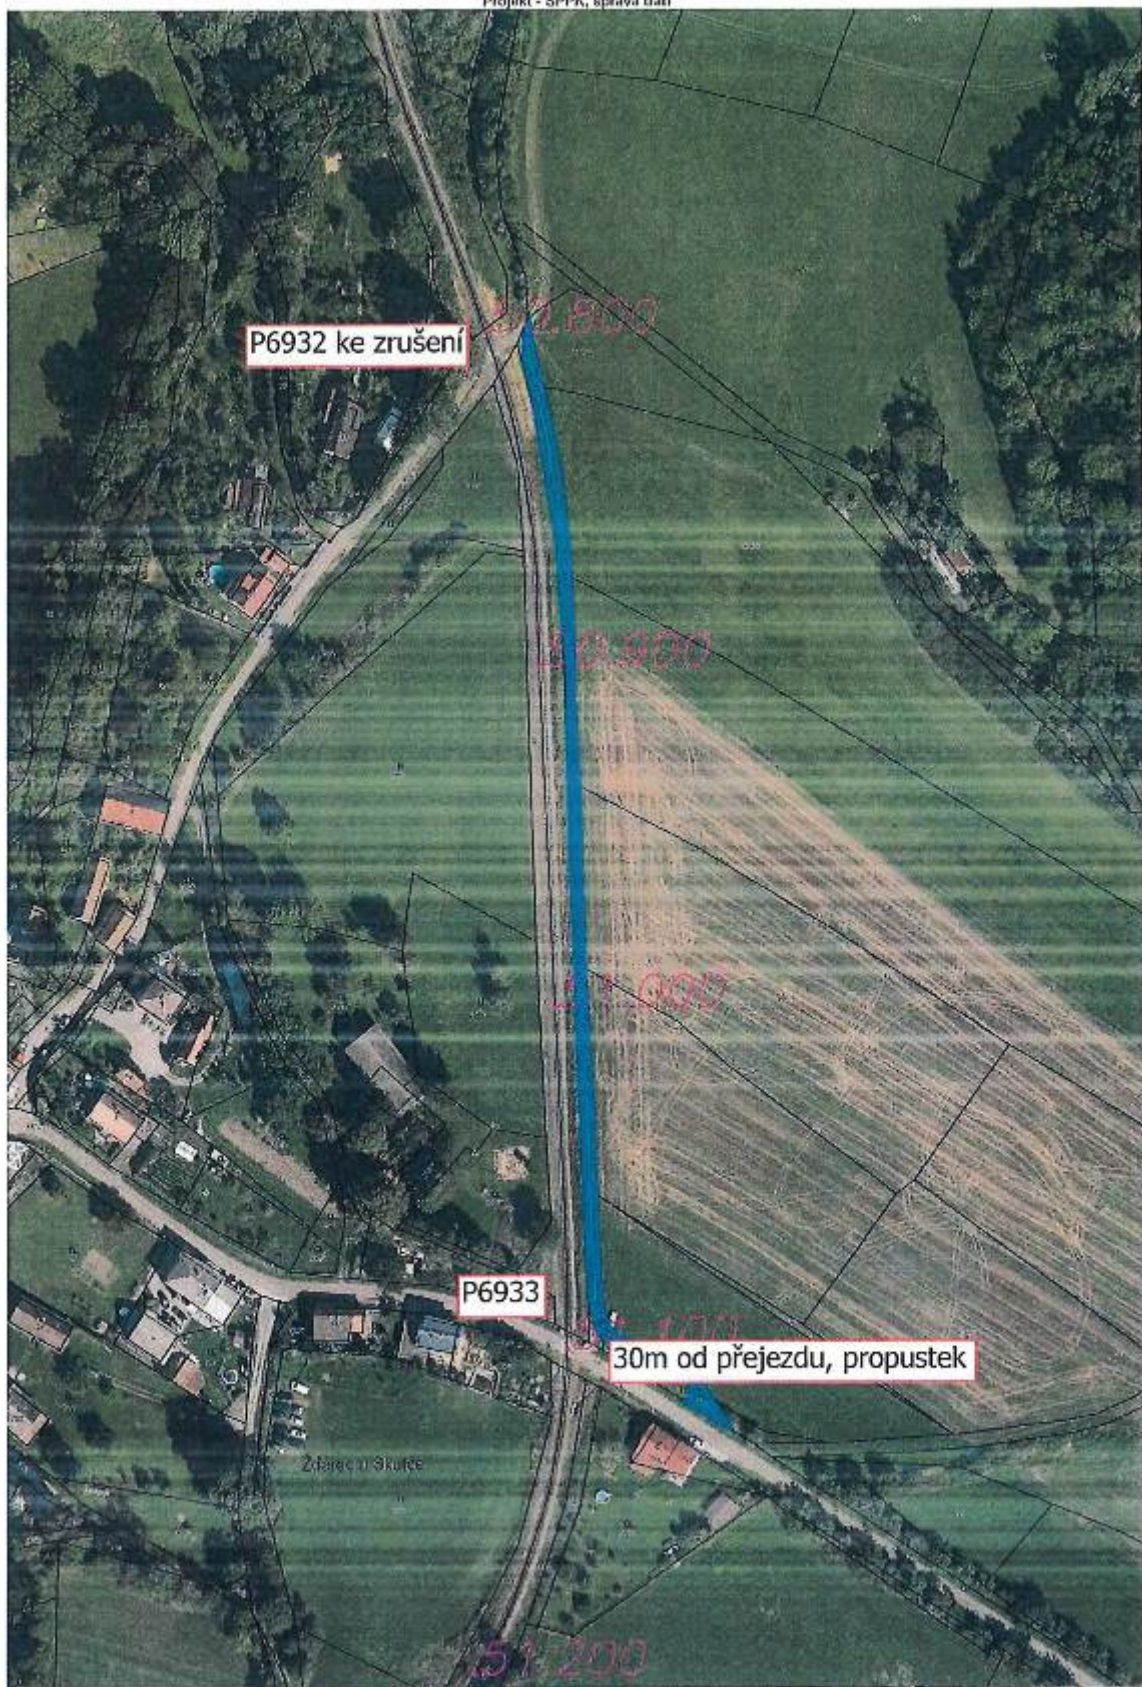



VED.PROJEKTU Ing. Bc. Martin Filip	VYPRACOVAL Jindřich Kuliš	KONTROLOVAL	
OBEC: Žďárec u Skutče		KRAJ: Pardubický	
INVESTOR: Správa železnic, s.o., DR Hradec Králové			
STAVBA: Náhradní komunikace za rušený přejezd P6932, Žďárec u Skutče			FORMÁT: 2xM4 REVIZE: 0 DATUM: IX/2024 ÚČEL, STUPEN: studie Č. ZAKÁZKY:
NÁZEV PŘÍLOHY: Situace ortofoto – celková			MĚŘÍTKO: 1:1000 Č.PŘÍLOHY: C.3