


DOMOVNÍ ČOV 5EO

PVC KG 150, SN8, délka 2,0m
PVC KG 110, SN8, délka 4,0m
CYKY 3x2,5mm², délka 2,0m

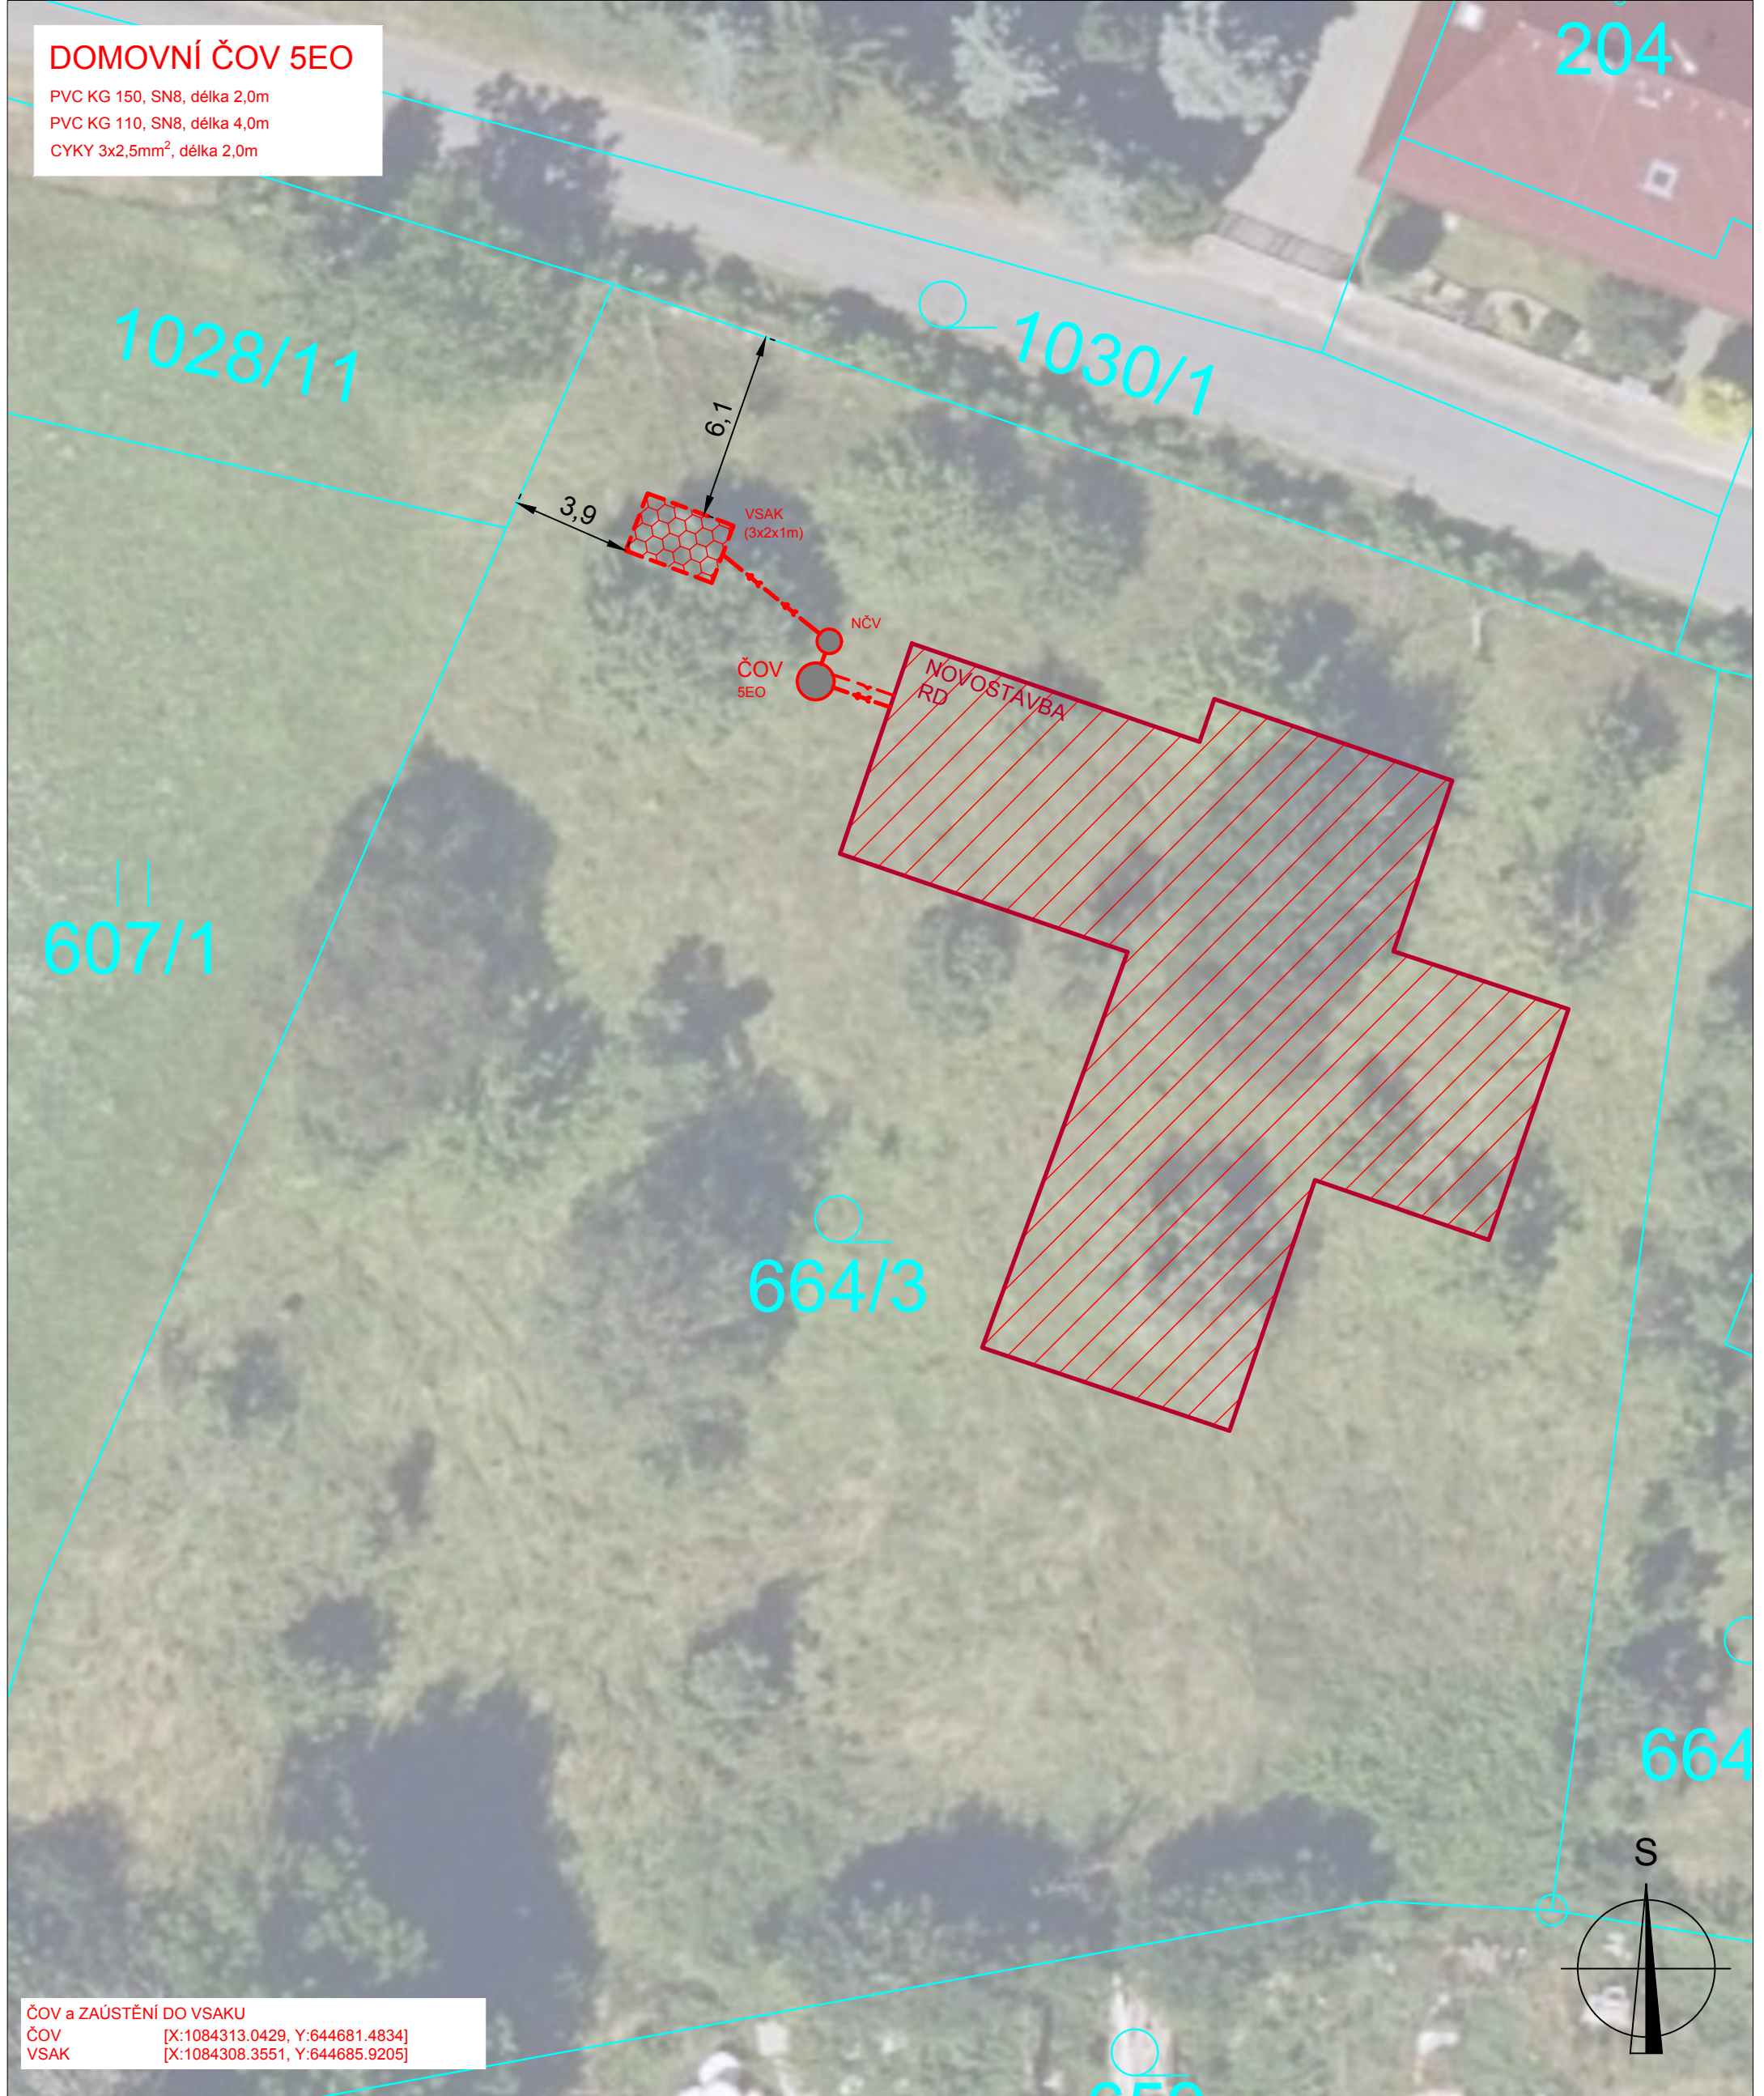

ČOV a ZAÚSTĚNÍ DO VSAKU
ČOV [X:1084313.0429, Y:644681.4834]
VSAK [X:1084308.3551, Y:644685.9205]

TYPY ČAR:

- 202/21 KN CTĚTÍN
- SÍTĚ NOVÉ:
 - KANALIZACE NOVÁ
 - PŘÍPOJKA ELEKTRO
- SÍTĚ STÁVAJÍCÍ:
 - CETIN a.s.
 - CETIN a.s.
 - ČEZd

Pozn.:souřadnicový systém: S-JTSK, výškový systém BpV

Domovní ČOV – Ctětín, parc. č. 664/3				PARE
DOKUMENTACE PRO POVOLENÍ STAVBY				
STAVEBNÍK BC. DOMINIKA BROŽKOVÁ	ČÁST C - SITUAČNÍ VÝKRESY			
PROJEKTANT ING. PAVEL JIRÁK	PŘÍLOHA KOORDINAČNÍ SITUAČNÍ VÝKRES			
VYPRACOVAL ING. PAVEL JIRÁK	MĚŘITKO 1:200	DATUM 04.2026	ČÁST C.3	ČÍSLO PŘÍLOHY 05