ZODP.PROJEKTANT	KRESLIL	KONTROLOVAL	DZ Stavební s.r.o. Píšťovy 821 537 01 Chrudim IČ:089 63 215
	Tomáš Pilař	Ing.Roman Michek	
Kraj: Pardubický	Obec: Slatiňany		
INVESTOR: Vodovody a kanalizace Chrudim, a.s.			FORMÁT: A4
AKCE: Slatiňany – rekonstrukce vodovodu a kanalizace – ul. Schmoranzova V termínu od: od 13.8.2026 do 20.8.2026			MĚŘÍTKO: DATUM: 16.6.2026 ZAKÁZKA: 26123-02
OBSAH: Situace DIO - Situace DIO - úplná uzavírka			PARÉ Č: Č.VÝKR.:
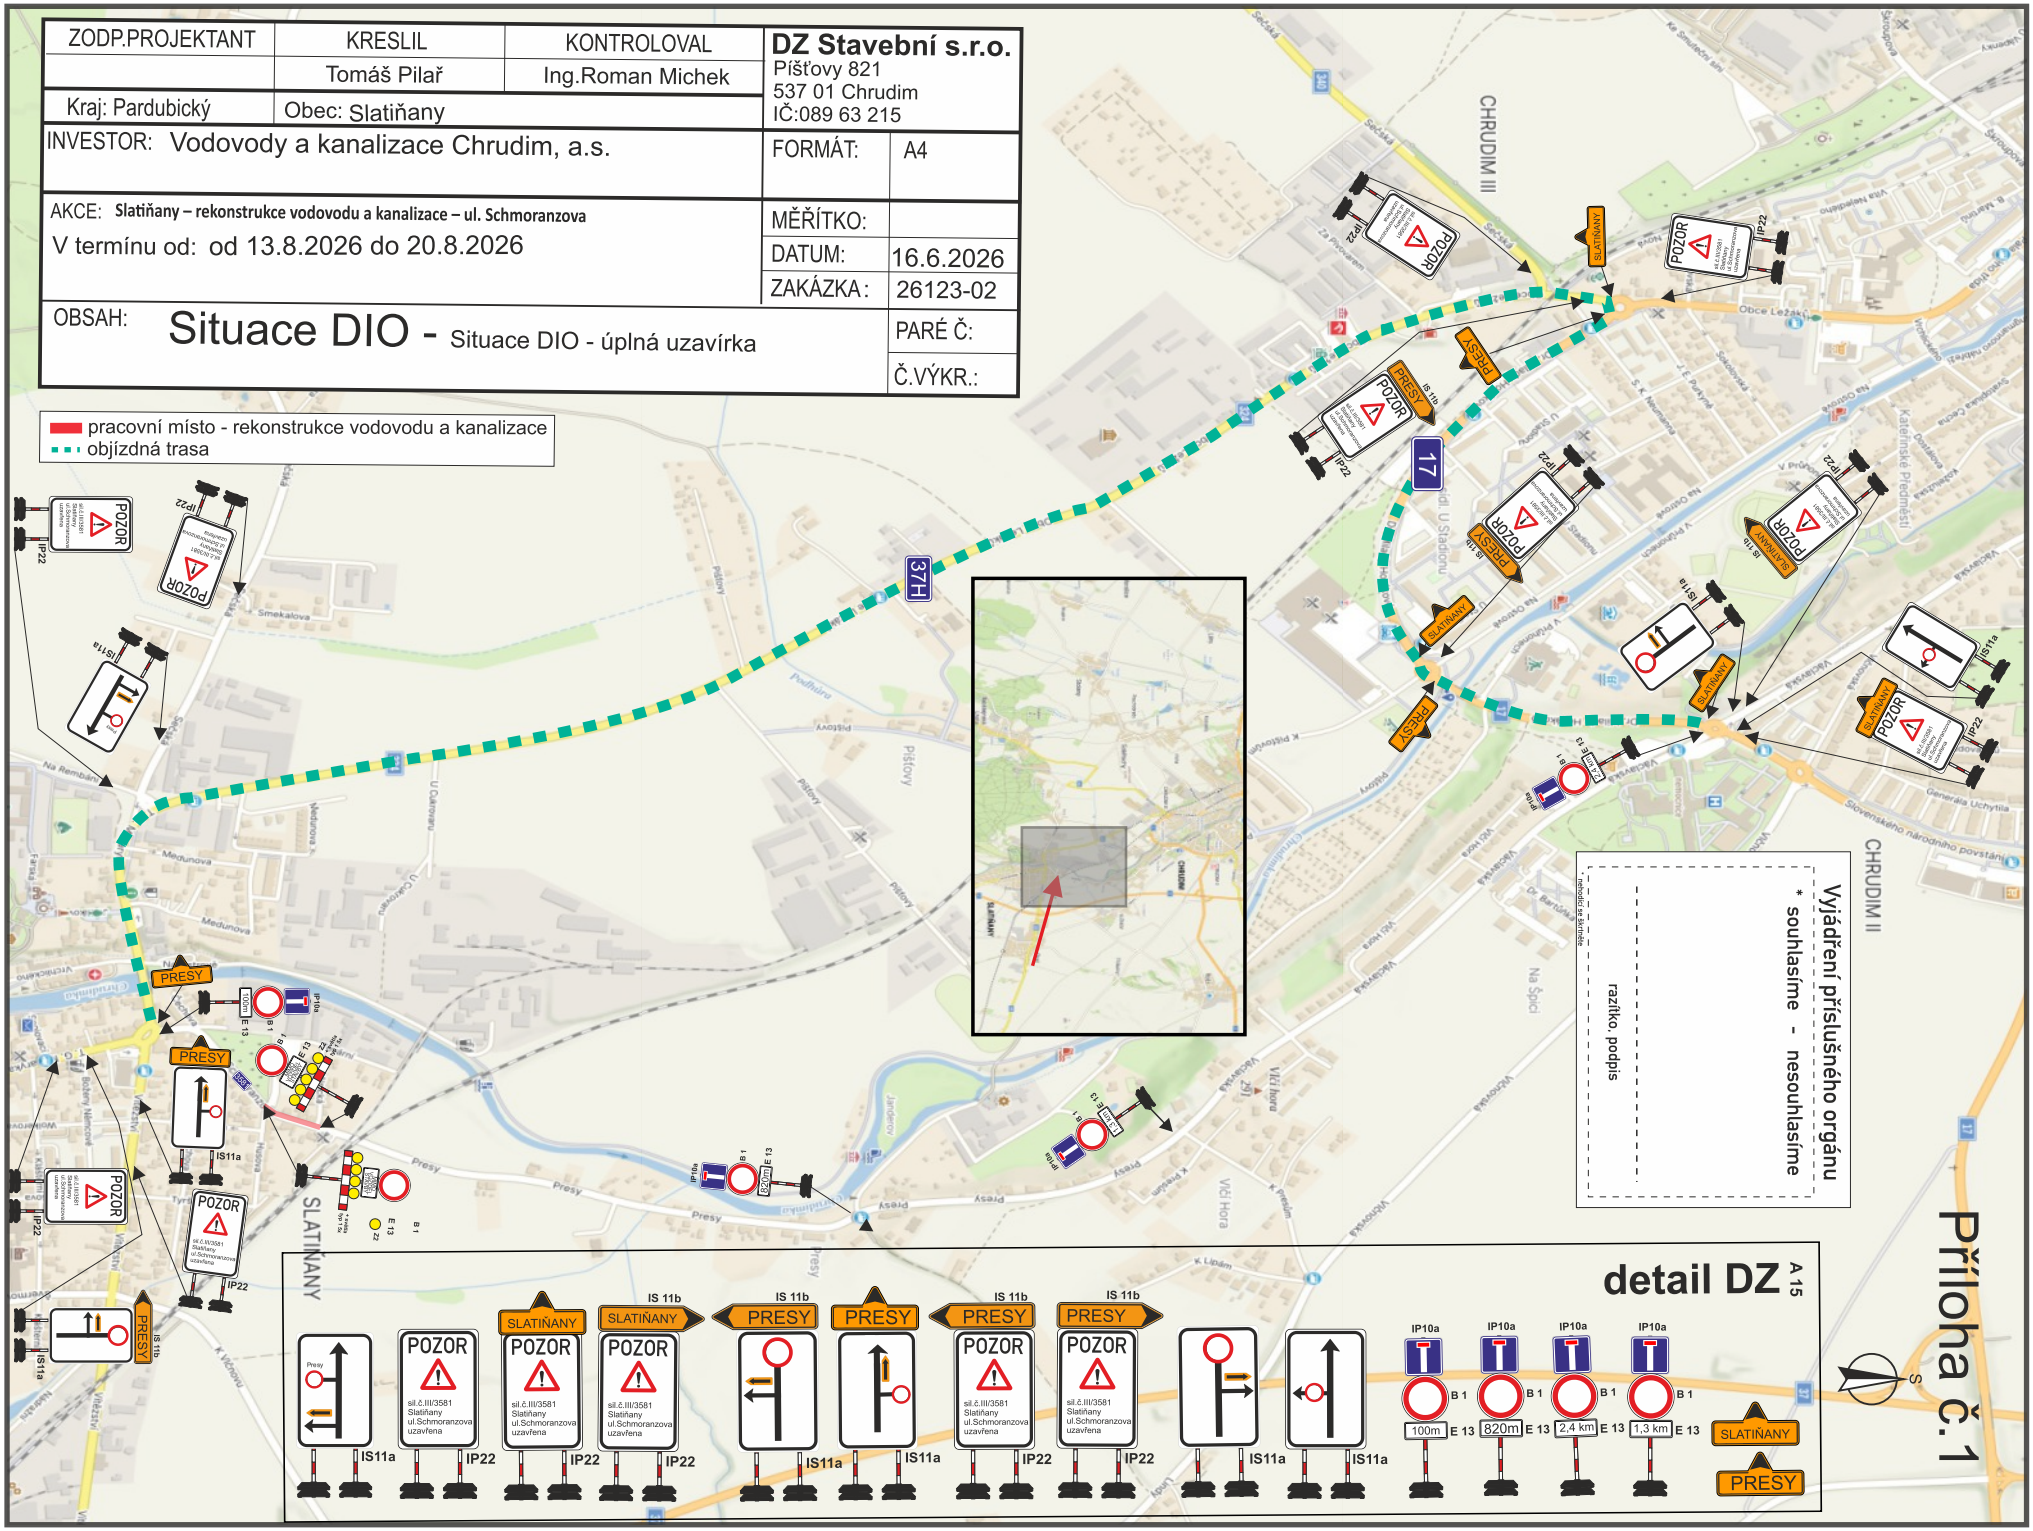
pracovní místo - rekonstrukce vodovodu a kanalizace
objízdná trasa