


NÁVRH DIO

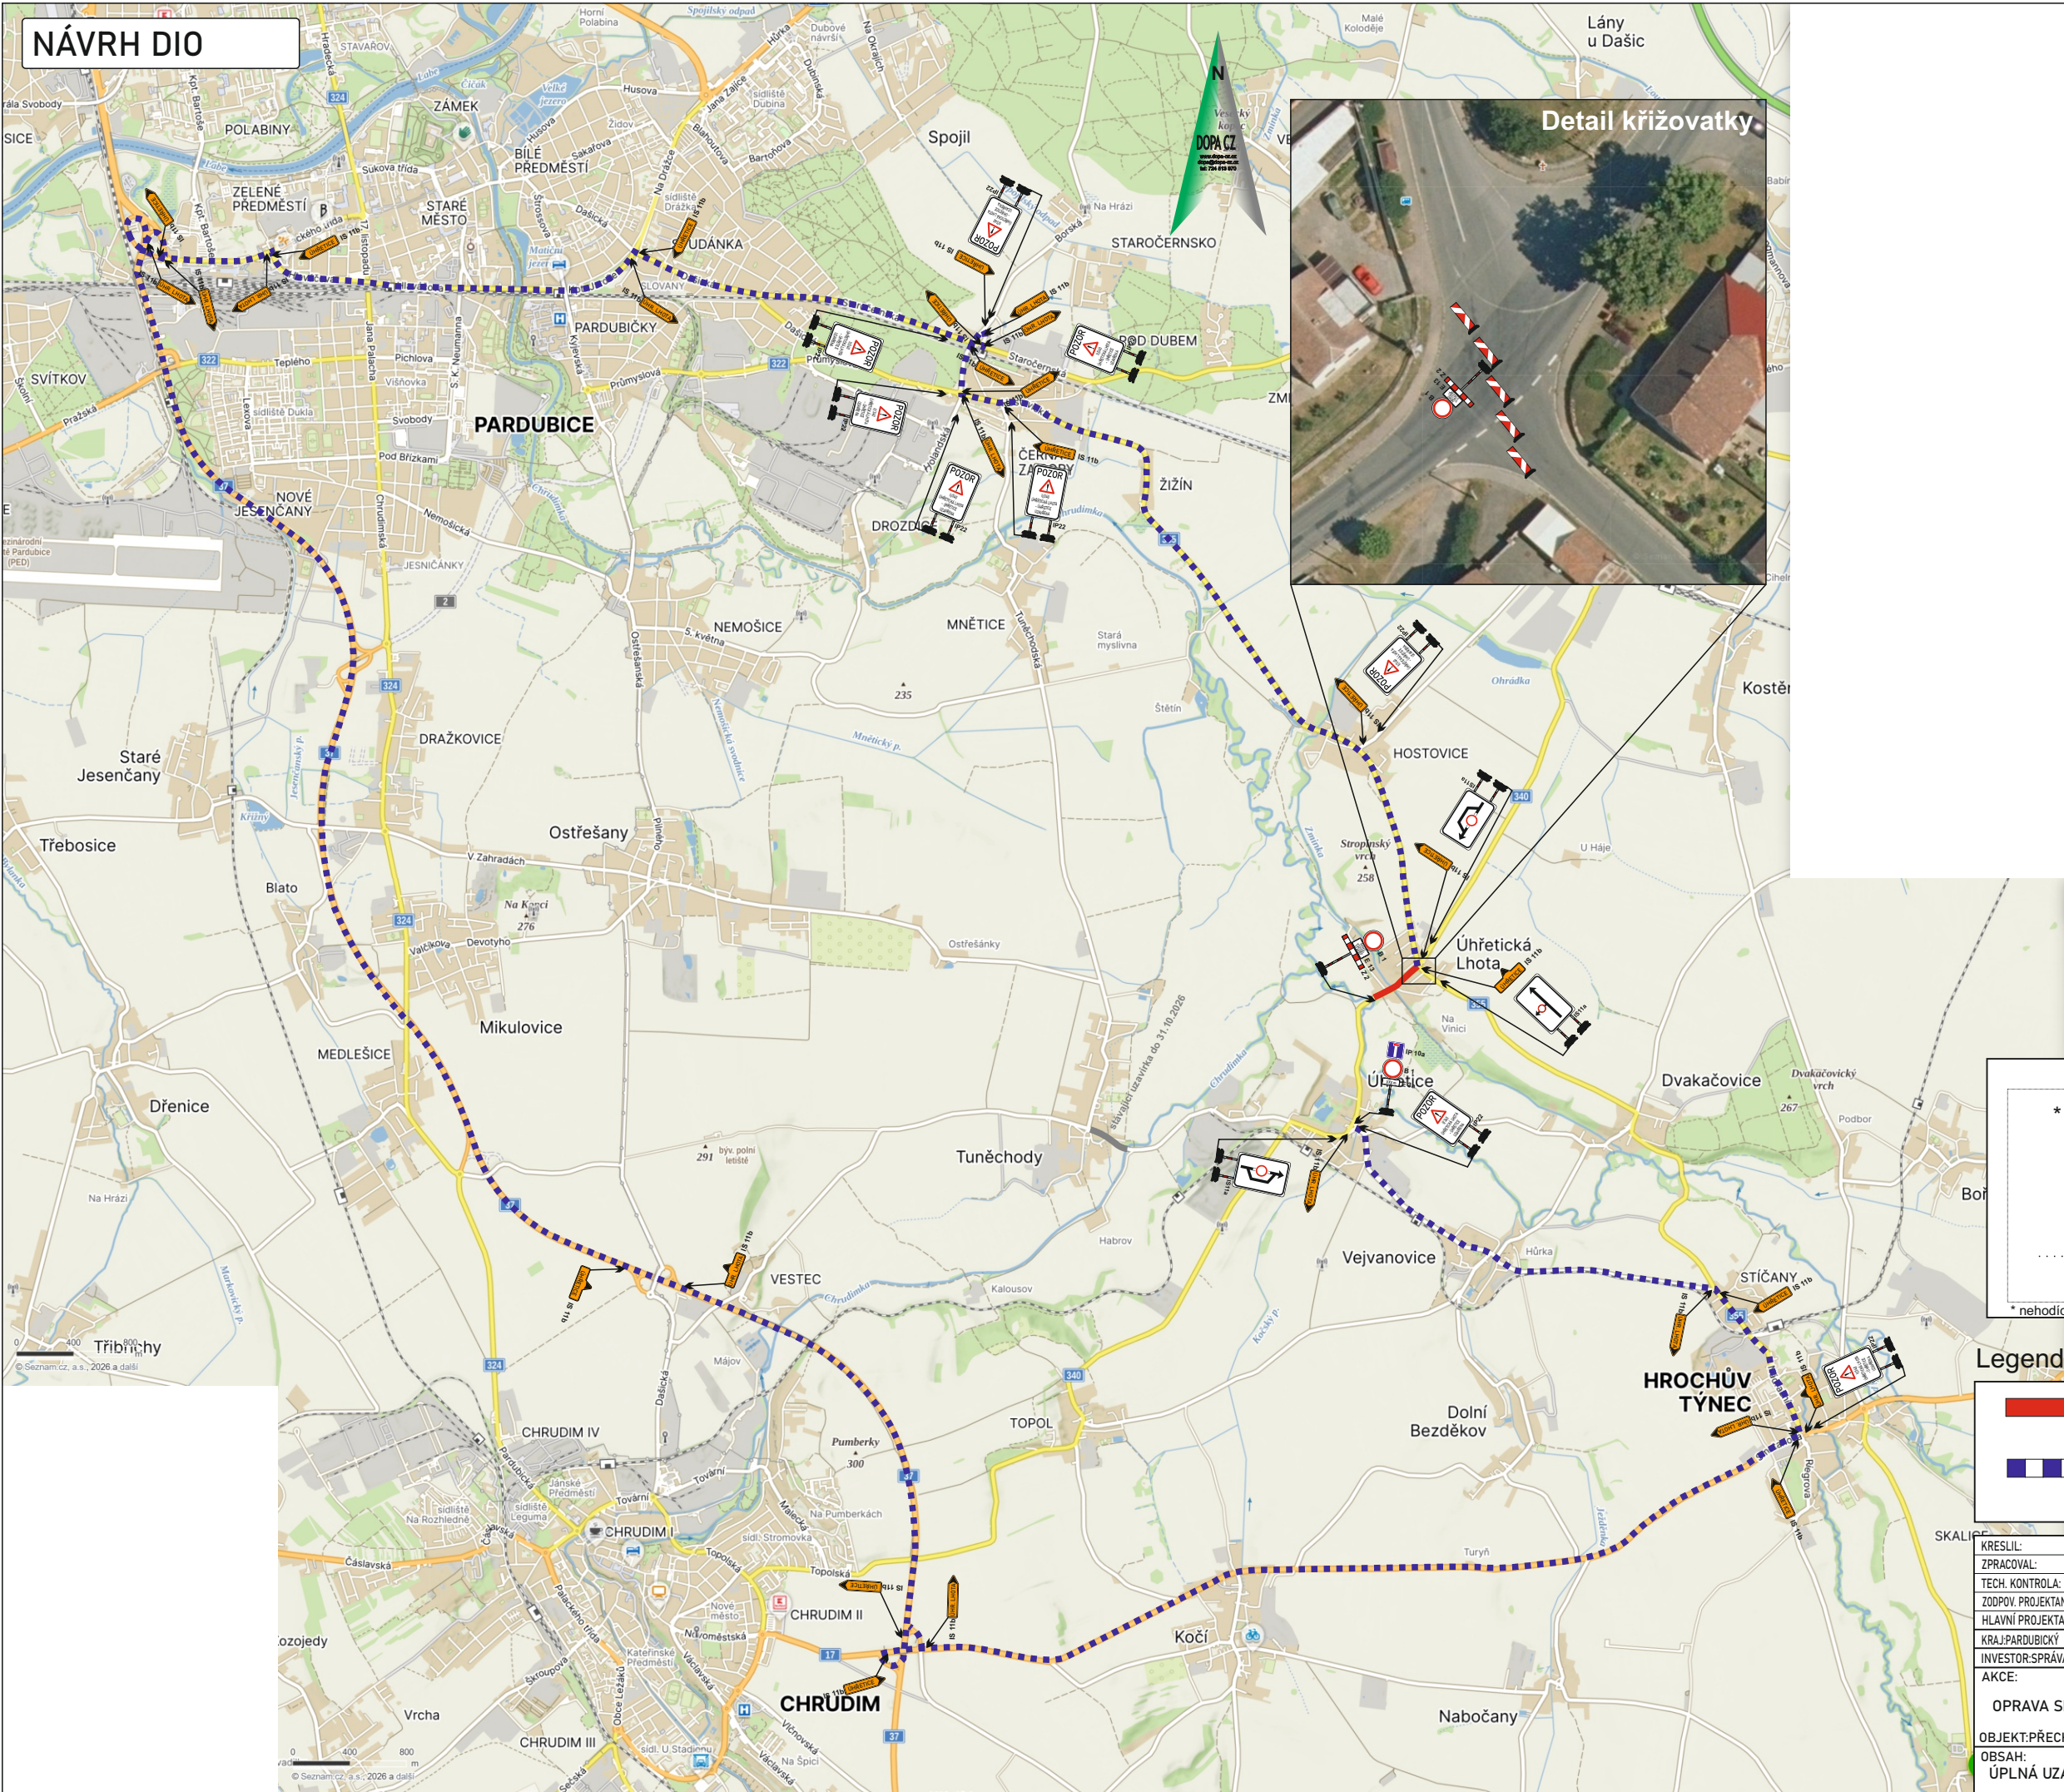

Vyjádření účastníka řízení:

*souhlasíme - nesouhlasíme

.....

razítko, podpis


* nehodící se, škrtněte

Legenda:

- uzavřený úsek komunikace

- navržená objízdná trasa

KRESLIL:	Ing. Martin Žalud			
ZPRACOVAL:	Ing. Martin Žalud			
TECH. KONTROLA:	Ing. Martin Žalud			
ZODPOV. PROJEKTANT:	Ing. Martin Žalud			
HLAVNÍ PROJEKTANT:	Ing. Martin Žalud			
KRAJ: PARDUBICKÝ	OKRES: PARDUBICE	OBECE: ÚHRĚTICKÁ LHOTA	STUPEŇ:	REALIZAČNÍ
INVESTOR: SPRÁVA A ÚDRŽBA SILNIC PK			ZAKÁZKA ČÍSLO:	D 26081
AKCE:			ARCHIVNÍ ČÍSLO:	
OPRAVA SILNICE II/340 A II/355 ÚHRĚTICKÁ LHOTA			DATUM:	08/2026
OBJEKT: PŘECHODNÉ DOPRAVNÍ ZNAČENÍ			FORMÁT:	A 3
OBSAH:			MĚŘÍTKO:	--
ÚPLNÁ UZAVÍRKA - II. ETAPA, 5.10. - 20.10.2026			ČÍSLO SOUPRAVY:	ČÍSLO PŘÍLOHY:
			A	2

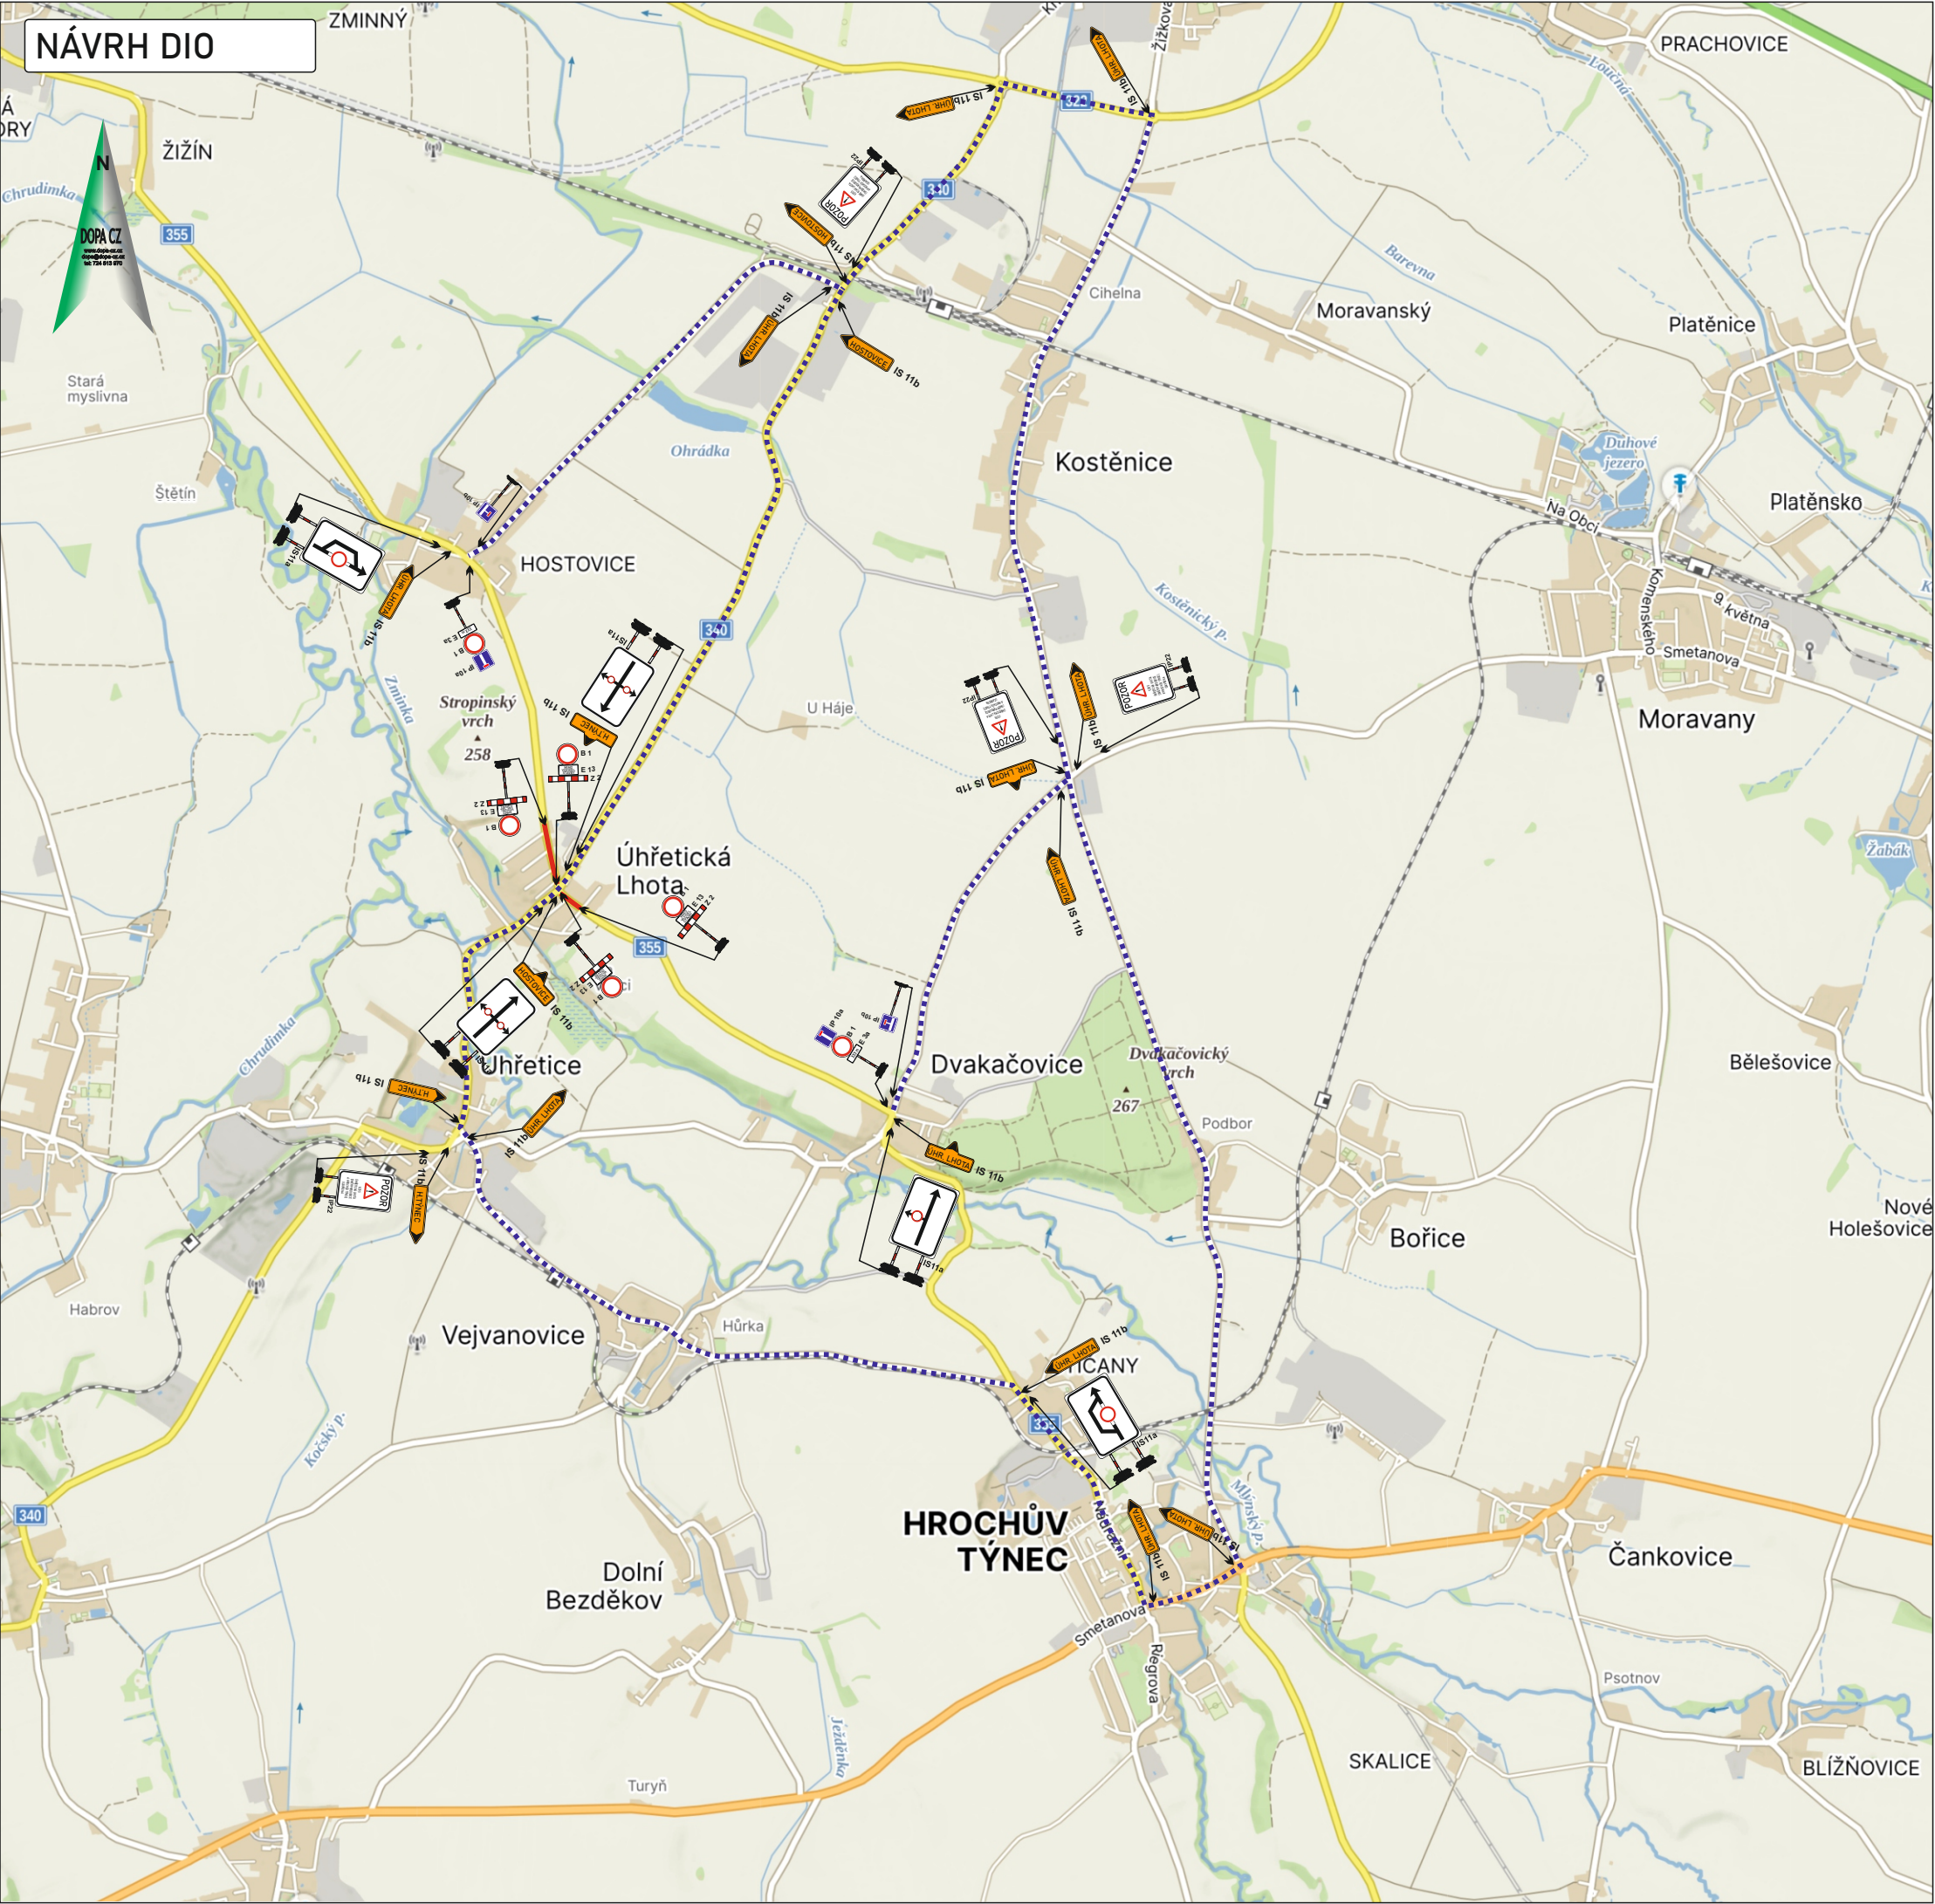

Vyjádření účastníka řízení:

*souhlasíme - nesouhlasíme

.....

razítko, podpis

* nehodící se, škrtněte

Legenda:

- uzavřený úsek komunikace
- navržená objízdna trasa

KRESLIL:	Ing. Martin Žalud			DOPA CZ www.dopa-cz.cz dopa@dopa-cz.cz tel: 724 513 970	
ZPRACOVAL:	Ing. Martin Žalud				
TECH. KONTROLA:	Ing. Martin Žalud				
ZODPOV. PROJEKTANT:	Ing. Martin Žalud				
HLAVNÍ PROJEKTANT:	Ing. Martin Žalud				
KRAJ: PARDUBICKÝ	OKRES: PARDUBICE	OBECE: ÚHRĚTICKÁ LHOTA	STUPEŇ:	REALIZAČNÍ	
INVESTOR: SPRÁVA A ÚDRŽBA SILNIC PK			ZAKÁZKA ČÍSLO:	D 26081	
AKCE:	OPRAVA SILNICE II/340 A II/355 ÚHŘETICKÁ LHOTA		ARCHIVNÍ ČÍSLO:		
			DATUM:	08/2026	
			FORMÁT:	A 3	
			MĚŘÍTKO:	--	
			ČÍSLO SOUPRAVY:		
OBJEKT: PŘECHODNÉ DOPRAVNÍ ZNAČENÍ			A	ČÍSLO PŘÍLOHY:	
OBSAH:	ÚPLNÁ UZÁVÍRKA - III. ETAPA, 20.10. - 5.11.2026			3	