

Stavební odbor

Adresa pracoviště:
Pardubická 67
537 16 Chrudim

Č. j.:	CR 089340/2026 STO/Sk
Spis. zn.:	CR 068744/2026 STO/Sk
Záměr č.:	Z/2026/140108
Řízení č.:	R/2026/172159
Spis. a skart. znak a lhůta:	330 A/10
Počet listů:	3
Vyřizuje:	Ladislav Stárek
Tel:	469 657 263
E-mail:	ladislav.starek@chrudim-city.cz
V Chrudimi dne:	23.9.2026

Stavebník:
ČEZ Distribuce, a. s., Teplická č.p. 874/8, Děčín IV-Podmokly, 405 02 Děčín 2

ROZHODNUTÍ POVOLENÍ STAVBY

Výroková část:

Stavební odbor Městského úřadu Chrudim, jako stavební úřad příslušný podle § 30 odst. 1 písm. f) a § 30 odst. 3 písm. a) zákona č. 283/2021 Sb., stavební zákon, ve znění pozdějších předpisů (dále jen "stavební zákon") a místně příslušný podle § 11 odst. 1 písm. b) zákona č. 500/2004 Sb., správní řád, v řízení o povolení záměru ve zrychleném řízení přezkoumal podle § 182 až 192 stavebního zákona žádost o vydání rozhodnutí ve zrychleném řízení, kterou dne 20.7.2026 podal

ČEZ Distribuce, a. s., IČO 24729035, Teplická č.p. 874/8, Děčín IV-Podmokly, 405 02 Děčín 2, kterého zastupuje PEN - projekty energetiky, s.r.o., IČO 26011701, Arnošta z Pardubic č.p. 2835, Zelené Předměstí, 530 02 Pardubice 2

(dále jen "stavebník"), a po posouzení záměru podle § 193 stavebního zákona:

I. Podle § 212 stavebního zákona

p o v o l u j e

ve zrychleném řízení stavbu:

K_CR Městec parc. č. 50/1 knn

(dále jen "stavba") na pozemku parc. č. 47/2, 50/1, 530/1 v katastrálním území Městec.

Stavba obsahuje:

- *Ze stávajícího přípojkového pilíře SS200 bude odpojeno stávající HDV vedeno do elektroměrového rozvaděče na pozemku č. 50/1. Na volnou pojistkovou sadu bude napojeno nové kabelové vedení 1-AYKY-J 4x35mm², které bude vedeno podél pozemku č.50/1 až do nově umístěného přípojkového pilíře SS200/NKE1P-C/X3. Trasa kabelového vedení bude cca. 29m. Kabelové vedení bude umístěno min. 0.5m od hrany komunikace. Bude položen zemnicí pásek o délce 11m.*
- Ochranná bezpečnostní pásma vzniknou:
na pozemku parc. č. 47/2, 50/1, 530/1, 50/3 v katastrálním území Městec.
- *Více podrobností viz výřez situace.*

II. Stanoví podmínky pro provedení stavby:

1. Stavba bude provedena podle ověřené projektové dokumentace. Případné změny nesmí být provedeny bez předchozího povolení stavebního úřadu.
2. Stavebník oznámí stavebnímu úřadu termín zahájení výše uvedené stavby.
3. Výše uvedená stavba bude dokončena do 2 let ode dne nabytí právní moci tohoto rozhodnutí.
4. Stavebník musí dbát na řádnou přípravu a provádění stavby. Přitom musí mít na zřeteli zejména ochranu života a zdraví osob nebo zvířat, ochranu životního prostředí a majetku, i šetrnost k sousedství. Při provádění stavby je nutno dodržovat předpisy týkající se bezpečnosti práce a technických zařízení, zejména nařízení vlády České republiky č. 591/2006 Sb., o bližších minimálních požadavcích na bezpečnost a ochranu zdraví při práci na staveništích, a dbát o ochranu zdraví osob na staveništi.
5. Stavební práce provádějte tak, abyste v co největší míře zabránili obtěžování okolí hlukem, prachem apod. Využijte všech dostupných prostředků pro snížení negativních dopadů stavby na okolí.
6. Před zahájením zemních prací je investor povinen zajistit vytyčení všech podzemních i nadzemních sítí, aby nedošlo k jejich případnému poškození. Při provádění zemních prací budou respektovány odstupové vzdálenosti od podzemních inženýrských sítí, ochranná pásma dle zákona č. 458/2000 Sb. a ČSN 73 6005. V případě, že nebude možno podmínky ČSN dodržet, kritická místa souběhů či křížení projednejte a odsouhlaste s příslušnými správci sítí. Před záhozem přizvěte ty správce podzemních inženýrských sítí, které byly v souvislosti s budováním stavby odkryty, ke kontrole, zda nedošlo k jejich viditelnému poškození. O provedené kontrole musí být sepsán protokol, který je investor povinen předložit při kontrolní prohlídce stavby.
7. Při stavbě budou dodrženy požadavky na výstavbu (§ 137 zák. č. 283/2021 Sb.) stanovené prováděcími předpisy (vyhl. 146/2021, o požadavcích na výstavbu, v platném znění, vyhl. č. 268/2009, o technických požadavcích na stavby, v platném znění, vyhl. č. 501/2006 Sb., o obecných požadavcích na využívání území, v platném znění, vyhl. č. 23/2008 Sb., o technických podmínkách požární ochrany staveb, v platném znění a příslušné technické normy.
8. Veškeré pozemky dotčené stavbou budou uvedeny do původního stavu, popřípadě s majiteli budou projednány náhrady za prokazatelné škody vzniklé stavbou dle obecných předpisů.
9. Na staveništi musí být k dispozici dokumentace stavby ověřená stavebním úřadem.
10. Pro stavbu budou použity jen výrobky, které mají takové vlastnosti, aby po dobu předpokládané existence stavby byla při běžné údržbě zaručena požadovaná mechanická pevnost a stabilita, požární bezpečnost, hygienické požadavky, ochrana zdraví a životního prostředí, bezpečnost při užívání, ochrana proti hluku a úspora energie.
11. V průběhu provádění zemních prací zajistíte vlastníkům okolních nemovitostí bezpečný přístup k jejich nemovitostem. Výkopy zajistíte tak, aby nemohlo dojít k ohrožení zdraví a životů osob procházejících místem výstavby.
12. Městský úřad Chrudim, Odbor kanceláře tajemníka – závazné stanovisko č. j. CR 064885/2026 OKT/Pud ze dne 8.7.2026.
13. Budou dodrženy podmínky od Policie České republiky, Krajské ředitelství policie Pardubického kraje, Územní odbor Chrudim, Dopravní inspektorát č. j. KRPE-49463-2/ČJ-2026-170306 ze dne 24.6.2026.
14. Budou dodrženy podmínky od Správa a údržba silnic Pardubického kraje – vyjádření č. j. SÚSPK/7966/2026 ze dne 29.6.2026.
15. **Dále budou dodrženy veškeré podmínky dotčených vlastníků a provozovatelů sítí technické infrastruktury – zejména GasNet s.r.o., ČEZ Distribuce a.s., CETIN a.s.), Vodárenská společnost Chrudim, a.s. a jiné.**

Účastníci řízení, na něž se vztahuje rozhodnutí správního orgánu:

Vít Vojta, nar. 4.1.1989, Městec č.p. 76, 538 63 Chroustovice
CETIN a.s., Českomoravská č.p. 2510/19, 190 00 Praha 9-Libeň
ČEZ Distribuce, a. s., Teplická č.p. 874/8, Děčín IV-Podmokly, 405 02 Děčín 2
GasNet Služby, s.r.o., Plynárenská č.p. 499/1, Zábřovice, 602 00 Brno 2
GasNet, s.r.o., Klíšská č.p. 940/96, Klíše, 400 01 Ústí nad Labem 1
Městys Chroustovice, náměstí Josefa Haška č.p. 93, 538 63 Chroustovice
Rozšíření vodovodu Chroustovice, náměstí Josefa Haška č.p. 93, 538 63 Chroustovice
Správa a údržba silnic Pardubického kraje, Doubravice č.p. 98, 533 53 Pardubice 19

Podklady rozhodnutí:

- Městský úřad Chrudim, Odbor kanceláře tajemníka – závazné stanovisko č. j. CR 064885/2026 OKT/Pud ze dne 8.7.2026.
- Ministerstvo obrany, Sekce nakládání s majetkem Ministerstva obrany, odbor ochrany územních zájmů a státního odborného dozoru – závazné stanovisko č. j. MO 220858/2026-1322/OÚZBR ze dne 5.6.2026
- Policie České republiky, Krajské ředitelství policie Pardubického kraje, Územní odbor Chrudim, Dopravní inspektorát č. j. KRPE-49463-2/ČJ-2026-170306 ze dne 24.6.2026.
- Městys Chroustovice – vyjádření ze dne 15.6.2026.
- Správa a údržba silnic Pardubického kraje – vyjádření č. j. SÚSPK/7966/2026 ze dne 29.6.2026.
- GasNet s.r.o. vyjádření zn. 5003588242 ze dne 4.6.2026.
- Rozšíření vodovodu Chroustovice – vyjádření zn 17/2026 ze dne 25.5.2026.
- ČEZ Distribuce a.s., (sdělení zn. 0102554855 ze dne 29.6.2026).
- CETIN a.s. (vyjádření č. j. 142234/26 ze dne 25.5.2026).

Povolení stavby je vydáno ve zrychleném řízení, protože stavebník o to požádal a

- a) obec, na jejímž území má být stavba nebo zařízení uskutečněna, má vydán územní plán,
- b) nejde o záměr EIA,
- c) nejde o záměr vyžadující povolení výjimky nebo stanovení odchylného postupu podle zákona o ochraně přírody a krajiny,
- d) stavba splňuje požadavky uvedené v § 193 stavebního zákona,
- e) stavebník doložil souhlasy všech účastníků řízení se záměrem, vyznačené na situačním výkresu dokumentace.

Posouzení stavebního úřadu:

Stavební úřad v řízení přezkoumal předloženou žádost, posoudil soulad navrhovaného záměru z hlediska uplatňování cílů a úkolů územního plánování stanovených v § 38 a 39 stavebního zákona. Z hlediska cílů a úkolů územního plánování formulovaných v ustanoveních § 38 a 39 stavebního zákona bylo sledováno zejména, zda je umístění stavby a její řešení v souladu s urbanistickými, architektonickými a estetickými požadavky na využívání a prostorové uspořádání území. Stavební úřad dospěl k názoru, že jejím uskutečněním nejsou ohroženy zájmy chráněné stavebním zákonem, předpisy vydanými k jeho provedení a zvláštními předpisy. Záměr doplňuje stávající charakter území a stavbu je možné v těchto plochách realizovat. Umístění stavby je v souladu se schválenou územně plánovací dokumentací a vyhovuje obecným požadavkům na výstavbu.

Stavební úřad posoudil záměr podle § 193 stavebního zákona, a zjistil, že jeho uskutečněním nebo užíváním nejsou ohroženy zájmy chráněné stavebním zákonem, předpisy vydanými k jeho provedení a zvláštními předpisy. Projektová dokumentace stavby splňuje obecné požadavky na výstavbu. Stavební úřad v průběhu řízení neshledal důvody, které by bránily povolení stavby.

Stavební úřad rozhodl, jak je uvedeno ve výroku rozhodnutí, za použití ustanovení právních předpisů ve výroku uvedených.

Účastníci řízení - další dotčené osoby:

Karel Navrátil

Poučení účastníků:

Proti tomuto rozhodnutí se lze odvolat do 15 dnů ode dne jeho oznámení k odboru majetkovému, stavebního řádu a územního plánování Krajského úřadu Pardubického kraje podáním u zdejšího správního orgánu.

Odvolání se podává s potřebným počtem stejnopisů tak, aby jeden stejnopis zůstal správnímu orgánu a aby každý účastník dostal jeden stejnopis. Nepodá-li účastník potřebný počet stejnopisů, vyhotoví je správní orgán na náklady účastníka. Odvoláním lze napadnout výrokovou část rozhodnutí, jednotlivý výrok nebo jeho vedlejší ustanovení. Odvolání jen proti odůvodnění rozhodnutí je nepřipustné.

Stavební úřad po dni nabytí právní moci stavebního povolení zašle stavebníkovi jedno vyhotovení ověřené projektové dokumentace spolu se štítkem obsahujícím identifikační údaje o povolené stavbě. Další vyhotovení ověřené projektové dokumentace zašle vlastníkově stavby, pokud není stavebníkem.

Při provádění stavby je stavebník povinen

- oznámit stavebnímu úřadu předem termín zahájení stavby, název a sídlo stavebního podnikatele, který bude stavbu provádět, u svépomocné formy výstavby jméno a příjmení stavbyvedoucího nebo osoby, která bude vykonávat stavební dozor; změny v těchto skutečnostech oznámí bezodkladně stavebnímu úřadu,
- před zahájením stavby umístit na viditelném místě u vstupu na staveniště štítek o povolení stavby a ponechat jej tam až do dokončení stavby, případně do vydání kolaudačního rozhodnutí; rozsáhlé stavby se mohou označit jiným vhodným způsobem s uvedením údajů ze štítku.
- zajistit, aby na stavbě nebo na staveništi byla k dispozici ověřená dokumentace stavby a všechny doklady týkající se provádění stavby nebo její změny, popřípadě jejich kopie,
- ohlásit stavebnímu úřadu bezodkladně po jejich zjištění závady na stavbě, které ohrožují životy a zdraví osob, nebo bezpečnost stavby,

Stavba nesmí být zahájena, dokud povolení stavby nenabude právní moci. Povolení stavby pozbývá platnosti, jestliže stavba nebyla zahájena do 2 let ode dne, kdy nabylo právní moci.

Ladislav Stárek
oprávněná úřední osoba

Poplatek:

Správní poplatek podle zákona č. 634/2004 Sb., o správních poplatcích položky 18 odst. 1 písm. c) ve výši 10000 Kč byl zaplacen.

Obdrží:

Účastníci řízení (doporučeně do vlastních rukou)

PEN - projekty energetiky, s.r.o., IDDS: y5gstt2

sídlo: Arnošta z Pardubic č.p. 2835, Zelené Předměstí, 530 02 Pardubice 2

Správa a údržba silnic Pardubického kraje, IDDS: ffhk8fq

sídlo: Doubravice č.p. 98, 533 53 Pardubice 19

Vít Vojta, Městec č.p. 76, 538 63 Chroustovice

Rozšíření vodovodu Chroustovice, IDDS: a74ptwz

sídlo: náměstí Josefa Haška č.p. 93, 538 63 Chroustovice

Městys Chroustovice, IDDS: zyk673

sídlo: náměstí Josefa Haška č.p. 93, 538 63 Chroustovice

GasNet Služby, s.r.o., IDDS: jnnyjs6

sídlo: Plynárenská č.p. 499/1, Zábrdovice, 602 00 Brno 2

GasNet, s.r.o., IDDS: rdxzhzt

sídlo: Klíšská č.p. 940/96, Klíše, 400 01 Ústí nad Labem 1

CETIN a.s., IDDS: qa7425t

sídlo: Českomoravská č.p. 2510/19, 190 00 Praha 9-Libeň

Karel Navrátil, Městec č.p. 85, 538 63 Chroustovice

Dotčené orgány (doporučeně)

Policie České republiky Krajské ředitelství policie Pardubického kraje Územní odbor Chrudim, Obvodní oddělení Chrudim, IDDS: ndihp32


sídlo: Průmyslová č.p. 1478, 537 20 Chrudim 1

Městský úřad Chrudim, Odbor životního prostředí, Pardubická č.p. 67, Chrudim IV, 537 01 Chrudim 1

Městský úřad Chrudim, Odbor kanceláře tajemníka, Pardubická č.p. 67, Chrudim IV, 537 01 Chrudim 1

Městský úřad Chrudim, Odbor kanceláře tajemníka, Pardubická č.p. 67, Chrudim IV, 537 01 Chrudim 1

Výřez výkresu situace:

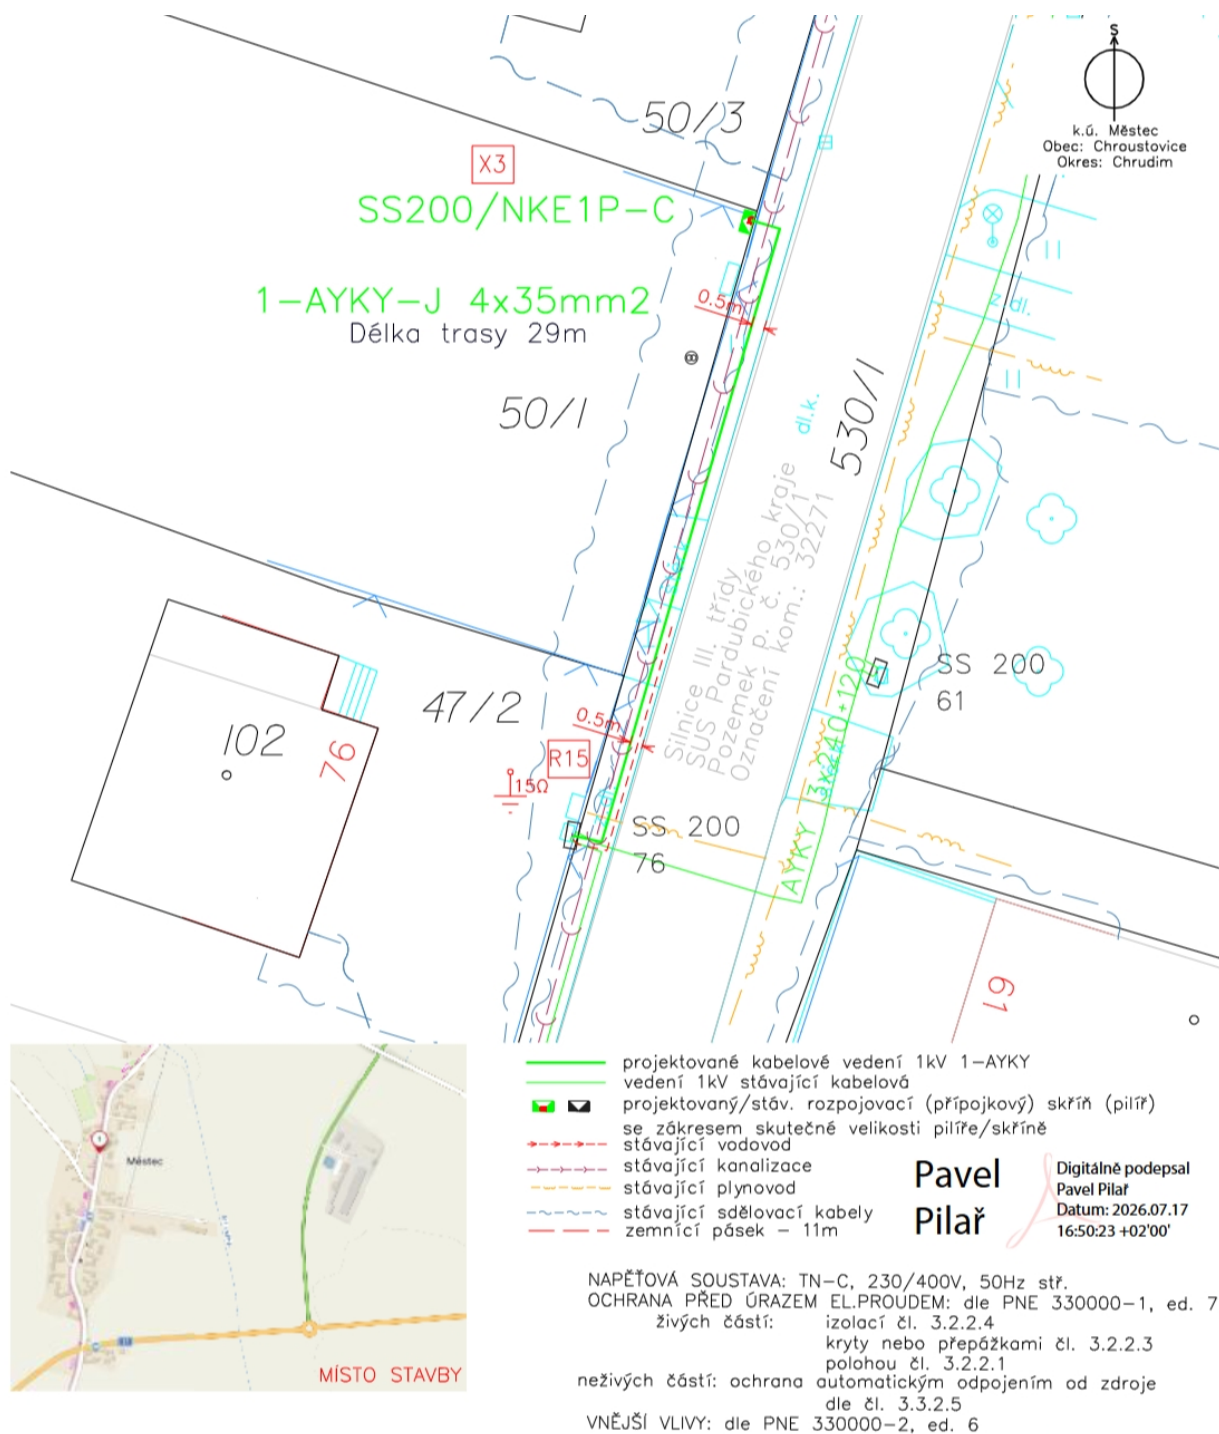

Projektant upozorňuje, že PD byla zpracována v souladu s platnými metodikami ČEZu a normami ČSN.

Dále upozorňuje, že dle Nařízení vlády č. 591/2006 Sb. nesmí osoby vstupovat do výkopu o šíři menší než 0,6m.



VYPRACOVAL: Viliam Stojka tel. 770 153 970 email: stojka@propen.cz	PROJEKTOVAL: Pavel Pilař ČKAIT: 0701630	Subdodavatel projektové dokumentace: PEN - PROJEKTY ENERGETIKY, s.r.o. Jedlá 5, Pardubice 26335 IČO: 260 11 701
INVESTOR STAVBY: ČEZ Distribuce, a. s. Teplická 874/8, Dečín IV - Podmokly, 405 02 Dečín	GENERÁLNÍ DODAVATEL STAVBY: ELPO s.r.o. ELEKTRO-COMP spol. s r.o. Malovalická 68 552 03 Česká Skalice IČO: 15032060	DATUM: 05/2026 MĚŘÍTKO: 1:250 FORMÁT: A4
NÁZEV STAVBY: K_CR Městec parc. č. 50/1 knn ČÍSLO STAVBY: IV-12-2030954	Č. ARCHIVNÍ: 25378	STUPEŇ PD: DPZ ČÁST: C PŘÍLOHA: C.3
OBSAH VÝKRESU: KOORDINAČNÍ SITUACE		