

Odbor dopravy
/ oddělení dopravy a komunikací

Adresa pracoviště:
Pardubická 67
537 16 Chrudim

Č. j.: CR 092561/2026 ODP/Pe
Spis. Zn.: CR 052963/2026 Pe
Váš dopis ze dne:
Spis. a skart. znak a lhůta: 280.5 V/20
Počet listů: 3
Počet příloh: 1

Vyřizuje: Ing. Soňa Pecháčková
Tel: 469 657 502
E-mail: sona.pechackova@chrudim-city.cz

V Chrudimi dne: 5.10.2026

Veřejná vyhláška

Opatření obecné povahy

Městský úřad Chrudim, Odbor dopravy, oddělení dopravy a komunikací jako příslušný správní úřad (dále i „správní úřad“) dle ustanovení § 124 odst. 6 zákona číslo 361/2000 Sb., o provozu na pozemních komunikacích a o změnách některých zákonů, ve znění pozdějších předpisů (dále jen „zákon č. 361/2000 Sb.“), na základě žádosti příspěvkové organizace **Správa a údržba silnic Pardubického kraje** (IČO 00085031), Doubravice 98, 533 53 Pardubice, na základě plné moci zastoupené společností MDS projekt s.r.o. (IČO 27487938), se sídlem Försterova 175, 566 01 Vysoké Mýto (dále i „žadatel“), ze dne 02.06.2026, a po oznámení návrhu opatření obecné povahy ze dne 14.08.2026 pod č.j. CR 076566/2026 ODP/Pe veřejnou vyhláškou, vydává v souladu s ustanovením § 171 a § 173 zákona číslo 500/2004 Sb., správní řád, ve znění pozdějších předpisů (dále jen „zákon č. 500/2004 Sb.“), opatření obecné povahy, kterým

stanoví

dle ustanovení § 77 odst. 1 písm. c) zákona č. 361/2000 Sb. na pozemních komunikacích - **silnicích II/340, III/340 38, III/340 41 a III/340 42, místních komunikacích** (dále jen „MK“) **a veřejně přístupných účelových komunikacích** (dále i „ÚK“) **v obci Úhřetice** – viz příloha,

místní úpravu provozu,

tj. úpravu provozu na pozemních komunikacích provedenou dopravními značkami, světelnými, případně i doprovodnými akustickými signály a dopravním zařízením (dále i „DZ“) dle vyhlášky č. 294/2015 Sb., kterou se provádějí pravidla provozu na pozemních komunikacích, ve znění pozdějších předpisů (dále jen „vyhláška č. 294/2015 Sb.“), následovně:

Místní úprava provozu bude provedena umístěním nového DZ, úpravou stávajícího DZ, přesunutím stávajícího DZ a odstraněním stávajícího DZ, a to **dle přílohy** (DZ v příloze je pouze schéma).

Při realizaci předmětné místní úpravy provozu na pozemních komunikacích, resp. umístění výše uvedených DZ zajistí žadatel mimo jiného i dodržení níže uvedených podmínek:

- 1) Pokud není uvedeno jinak či v případě absence některých parametrů, bude provedení a umístění stanovených DZ v souladu s ustanovením zákona č. 361/2000 Sb., vyhlášky č. 294/2015 Sb., TP 65 - Zásady pro dopravní značení na pozemních komunikacích (s účinností od 1.8.2013), TP 100 – Zásady pro orientační dopravní značení na pozemních komunikacích, TP 133 – Zásady pro vodorovné dopravní značení na pozemních komunikacích (s účinností od 1.8.2013), ČSN EN 12899-1 až ČSN EN 12899-5 a dle ČSN EN 1436, ve znění pozdějších změn a doplňků. Na pozemních komunikacích nebo jejich součástech (chodníky) určených pro pěší provoz i v souladu s ČSN 73 4001.
- 2) Předmětná místní úprava provozu na pozemních komunikacích bude realizována na náklady žadatele, pokud není dále uvedeno jinak.
- 3) Před umístěním (instalací) svislých dopravních značek musí být v případě potřeby vytýčeny inženýrské sítě. Instalací dopravních značek nesmí dojít k narušení nadzemních a podzemních inženýrských sítí.
- 4) DZ bude umístěno na silničním pozemku předmětné pozemní komunikace. Při umístění mimo silniční pozemek je nutno zajistit (vlastníkem či správcem pozemní komunikace) souhlas vlastníka dotčeného pozemku. V případě místní komunikace v zastavěném území obce a průjezdního úseku silnice lze v nezbytně nutných případech postupovat dle ustanovení § 35 odst. 3 zákona č. 13/1997 Sb., o pozemních komunikacích, ve znění pozdějších předpisů (dále jen „zákon č. 13/1997 Sb.“).
- 5) Nově stanovené a umístěné DZ na silnicích se stane dle příslušných ustanovení zákona č. 13/1997 Sb., o pozemních komunikacích, ve znění pozdějších předpisů, součástí nebo příslušenstvím dotčené silnice. Vlastník, resp. správce předmětné silnice bude povinen udržovat a obnovovat stanovené DZ na vlastní náklady.
- 6) Za stav a umístění stanoveného DZ na MK odpovídá žadatel, pokud nedojde k vypořádání vlastnických vztahů (v případě předání DZ do majetku vlastníka MK by se DZ stalo dle příslušných ustanovení zákona číslo 13/1997 Sb., o pozemních komunikacích, ve znění pozdějších předpisů, součástí nebo příslušenstvím dotčené MK ve vlastnictví obce Úhřetice).
- 7) Za stav a umístění stanoveného DZ na ÚK odpovídá žadatel, pokud nedojde k vypořádání vlastnických vztahů – v případě předání DZ bude povinen udržovat a obnovovat stanovené DZ na vlastní náklady nový vlastník (nabyvatel).
- 8) Přemísťované DZ na silnici bude i nadále součástí či příslušenstvím dotčené silnice a v majetku vlastníka silnic. Vlastník, resp. správce předmětné silnice bude i nadále povinen udržovat a obnovovat přemísťované DZ na vlastní náklady.
- 9) Městský úřad Chrudim, Odbor dopravy, oddělení dopravy a komunikací si vyhrazuje právo vydané „Opatření obecné povahy - stanovení místní úpravy provozu“, resp. místní úpravu provozu na předmětné pozemní komunikaci provedenou shora uvedeným DZ změnit nebo doplnit, pokud to bude vyžadovat naléhavá situace nebo veřejný zájem nebo v případě, že DZ bude realizováno v rozporu se stanovenými podmínkami.

Stanovená **místní úprava provozu** na pozemních komunikacích **bude realizována**, resp. stanovené DZ bude na pozemních komunikacích umístěno **dle klimatických podmínek, nejpozději do dokončení opravy výše uvedených silnic po výstavbě kanalizace**, a její **platnost je stanovena na dobu neurčitou**.

Provedení místní úpravy provozu (umístění všech stanovených DZ) žadatel neodkladně oznámí telefonicky či emailem správnímu úřadu.

Vydané „Opatření obecné povahy“ na jehož základě se předmětná místní úprava provozu na pozemních komunikacích realizuje, nenahrazuje stavební povolení, stanovisko, posouzení, příp. vyjádření vyžadovaná jinými zvláštními předpisy.

Odůvodnění:

Městský úřad Chrudim, Odbor dopravy, oddělení dopravy a komunikací jako příslušný správní úřad obdržel dne 02.06.2026 žádost příspěvkové organizace Správa a údržba silnic Pardubického kraje (IČO 00085031), se sídlem Doubravice 98, 533 53 Pardubice, na základě plné moci zastoupené společností MDS projekt s.r.o. (IČO 27487938), se sídlem Försterova 175, 566 01 Vysoké Mýto, o stanovení místní úpravy provozu na silnicích II/340, III/340 38, III/340 41 a III/340 42, MK a ÚK v obci Úhřetice, spočívající v umístění nového DZ, úpravě stávajícího DZ, přesunutí stávajícího DZ a odstranění stávajícího DZ, a to z důvodu dokončení opravy výše uvedených silnic po výstavbě kanalizace.

Správní úřad na základě vzneseného návrhu (podané žádosti) provedl zhlédnutí místa samého a zjistil, že umístění navrženého DZ je po drobné úpravě dokumentace, konzultované s Policií České republiky, Územním odborem Chrudim, Dopravním inspektorátem, možné a zahájil správní řízení směřující k vydání opatření obecné povahy dle ustanovení § 171 zákona č. 500/2004 Sb.

Na základě shromážděných podkladů zpracoval správní úřad návrh opatření obecné povahy, ve kterém uvedl zejména DZ užitý pro předmětnou místní úpravu provozu na daných pozemních komunikacích a který v souladu s ustanovením § 172 odst. 1 zákona č. 500/2004 Sb. projednal dne 13.08.2026 s policií jako dotčeným orgánem státní správy.

Následně správní úřad doručil návrh opatření obecné povahy (vydán dne 14.08.2026 pod č.j. CR 076566/2026 ODP/Pe) veřejnou vyhláškou podle ustanovení § 25 a v souladu s § 172 zákona č. 500/2004 Sb. Návrh opatření obecné povahy byl zveřejněn na úřední desce Městského úřadu Chrudim v době od 14.08.2026 do 15.09.2026 a dále také způsobem umožňujícím dálkový přístup (elektronická úřední deska Městského úřadu Chrudim). Zveřejněn byl i na úřední desce Obecního úřadu Úhřetice.

V návrhu opatření obecné povahy vyzval správní úřad v souladu s ustanovením § 172 zákona č. 500/2004 Sb. dotčené osoby, aby k návrhu opatření podávaly u správního úřadu písemně své připomínky nebo námitky, a to ve lhůtě 30 dnů ode dne jeho zveřejnění.

Ve stanovené lhůtě neobdržel správní úřad žádné připomínky nebo námitky a ani nová stanoviska (vyjádření).

Podaná žádost, písemné vyjádření policie i zveřejněný návrh opatření obecné povahy tvoří podklady tohoto řízení.

Vzhledem k výše uvedenému Městský úřad Chrudim, Odbor dopravy, oddělení dopravy a komunikací v souladu s ustanovením § 2 zákona č. 500/2004 Sb. (správní orgán dbá, aby přijaté řešení bylo v souladu s veřejným zájmem a aby odpovídalo okolnostem daného případu, jakož i to, aby v rozhodování skutkově shodných nebo podobných případů nevznikaly nedůvodné rozdíly) a § 78 zákona č. 361/2000 Sb. (DZ musí tvořit ucelený systém a smějí se užívat jen v takovém rozsahu a takovým způsobem, jak to nezbytně vyžaduje bezpečnost a plynulost provozu na pozemních komunikacích nebo jiný důležitý veřejný zájem) stanovil dle ustanovení § 77 odst. 1 písm. c) zákona č. 361/2000 Sb. a postupem dle části šesté (§ 171 a následující) zákona č. 500/2004 Sb. místní úpravu provozu na silnicích II/340, III/340 38, III/340 41 a III/340 42, MK a ÚK v obci Úhřetice tak, jak je shora uvedeno.

Rozhodnutí o námitkách

V uvedené lhůtě dle ustanovení § 172 odst. 5 zákona č. 500/2004 Sb. nebyly žádné písemné námitky uplatněny.

Odůvodnění rozhodnutí o námitkách

V uvedené lhůtě dle ustanovení § 172 odst. 5 zákona č. 500/2004 Sb. nebyly žádné písemné námitky uplatněny.

Poučení:

Proti opatření obecné povahy nelze dle ustanovení § 173 odst. 2 zákona č. 500/2004 Sb. podat opravný prostředek.

Dle ustanovení § 173 odst. 1 zákona č. 500/2004 Sb. nabývá opatření obecné povahy účinnosti patnáctým dnem po dni vyvěšení na úřední desce.

„otisk úředního razítka“

Ing. Soňa Pecháčková v.r.
oprávněná úřední osoba

Příloha: Situační plánek DZ (14 listů)

Toto opatření obecné povahy musí být vyvěšeno po dobu 15-ti dnů na úřední desce orgánu, který písemnost doručuje (Městský úřad Chrudim) a zveřejněno způsobem umožňujícím dálkový přístup.

Toto opatření bude rovněž 15 dnů vyvěšeno na úřední desce Obecního úřadu Úhřetice, který tímto o vyvěšení žádáme.

Vyvěšeno dne:

Sejmuto dne:


.....
Podpis a razítko orgánu, který potvrzuje vyvěšení opatření
na úřední desce a jeho následné sejmnutí a jeho zveřejnění
umožňující dálkový přístup

Obdrží:


- dotčené osoby v souladu s ustanovením § 172 odst. 1 zákona č. 500/2004 Sb. veřejnou vyhláškou, a to v souladu s ustanovením § 25 téhož zákona vyvěšením písemnosti na úřední desce správního úřadu a současně její zveřejnění způsobem umožňujícím dálkový přístup
- Správa a údržba silnic Pardubického kraje (IČO 00085031), Doubravice 98, 533 53 Pardubice, zastoupená MDS projekt s.r.o. (IČO 27487938), Försterova 175, 566 01 Vysoké Mýto, IDDS: kvrkudw
- Obec Úhřetice, Úhřetice 36, 538 32 Úhřetice, IDDS: aqha3e6
- Policie České republiky, Krajské ředitelství policie Pardubického kraje, Územní odbor Chrudim, Dopravní inspektorát, IDDS: ndihp32

- Městský úřad Chrudim, Odbor kanceláře tajemníka, Pardubická 67, 537 16 Chrudim, který se tímto žádá o vyvěšení opatření na úřední desce úřadu po dobu 15-ti dnů, o jeho zveřejnění umožňující dálkový přístup a o jeho následné zaslání zpět, a to s vyznačením dne vyvěšení a dne sejmutí tohoto opatření z úřední desky
- Obecní úřad Úhřetice, IDDS: aqha3e6

PRŮVLEČNÁ SITUACE

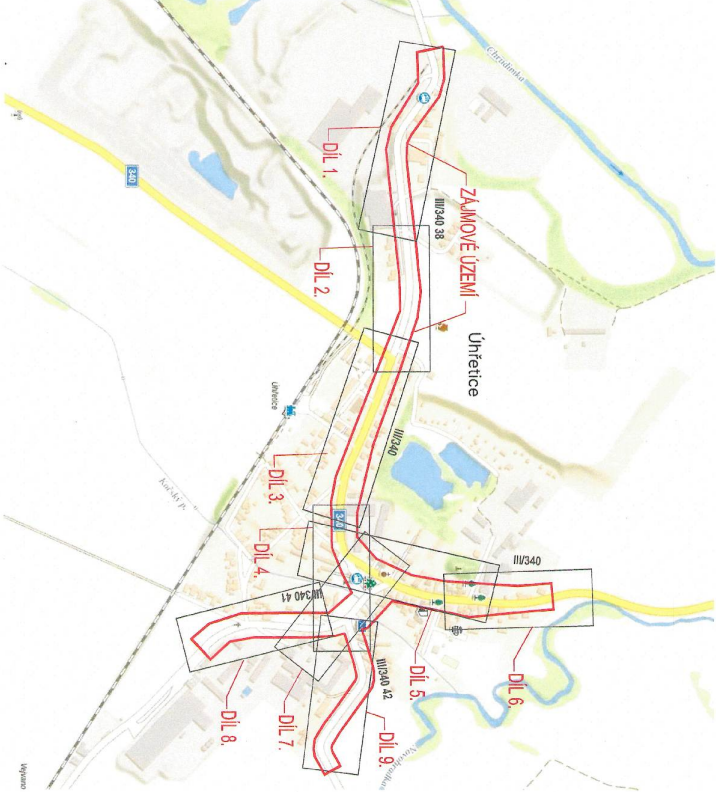



PRŮVLEČNÁ SITUACE

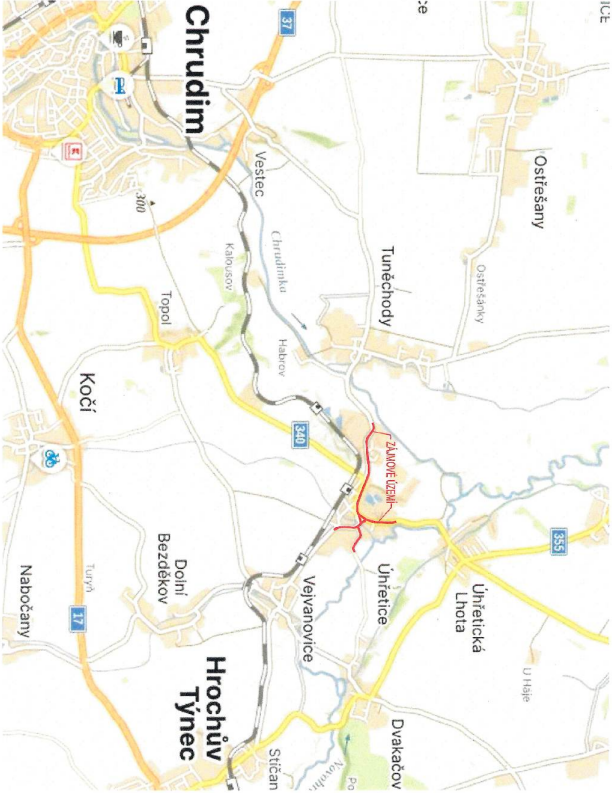


S-JISK		VÝŠKOVÝ SYSTÉM B.D.V.	
PROJEKTANT:	Ing. Lukáš Tobiš	VYPRACOVÁVÁ:	Ing. Lukáš Tobiš
KONTROLA:	Ing. Lukáš Tobiš	KONTROLA:	Ing. Petr Hájek, Ph.D.
INVESTOR:	Stavba a údržba silnic Pardubického kraje, Odbor údržby silnic, Pardubice 533 534	ZPRACOVATEL:	
KRAJ/ÚHEC:	Pardubický kraj / Uhřetice	ČÍSLO ZAKÁZKY:	
STAVBA:	II/340 A III/340A1 UHŘETICE	FORMÁT:	
STAVBNÍ OBJEKT:	II/340 A III/340A1 UHŘETICE	PŘÍLOHA:	
MAKROPRŮVLEČNÁ SITUACE:	II/340 A III/340A1 UHŘETICE	PŘÍLOHA:	
SITUACNÍ VÝKRES ŠIRŠÍCH VZTAHŮ		PŘÍLOHA:	
SITUACNÍ VÝKRES ŠIRŠÍCH VZTAHŮ		PŘÍLOHA:	


SITUACE - DIL 1.
1:500

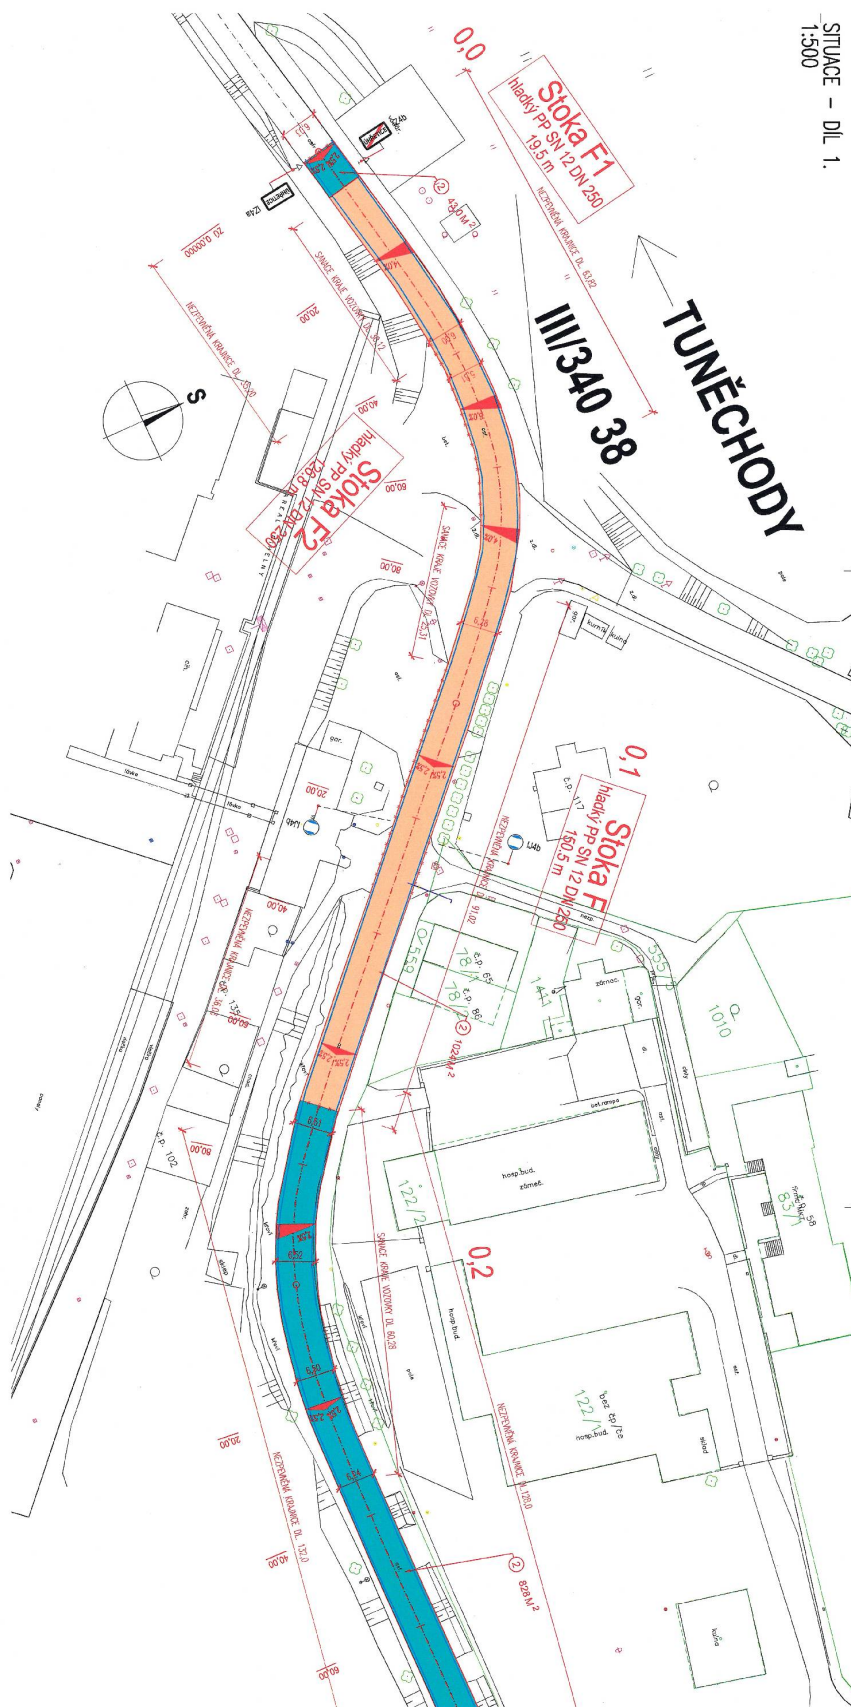

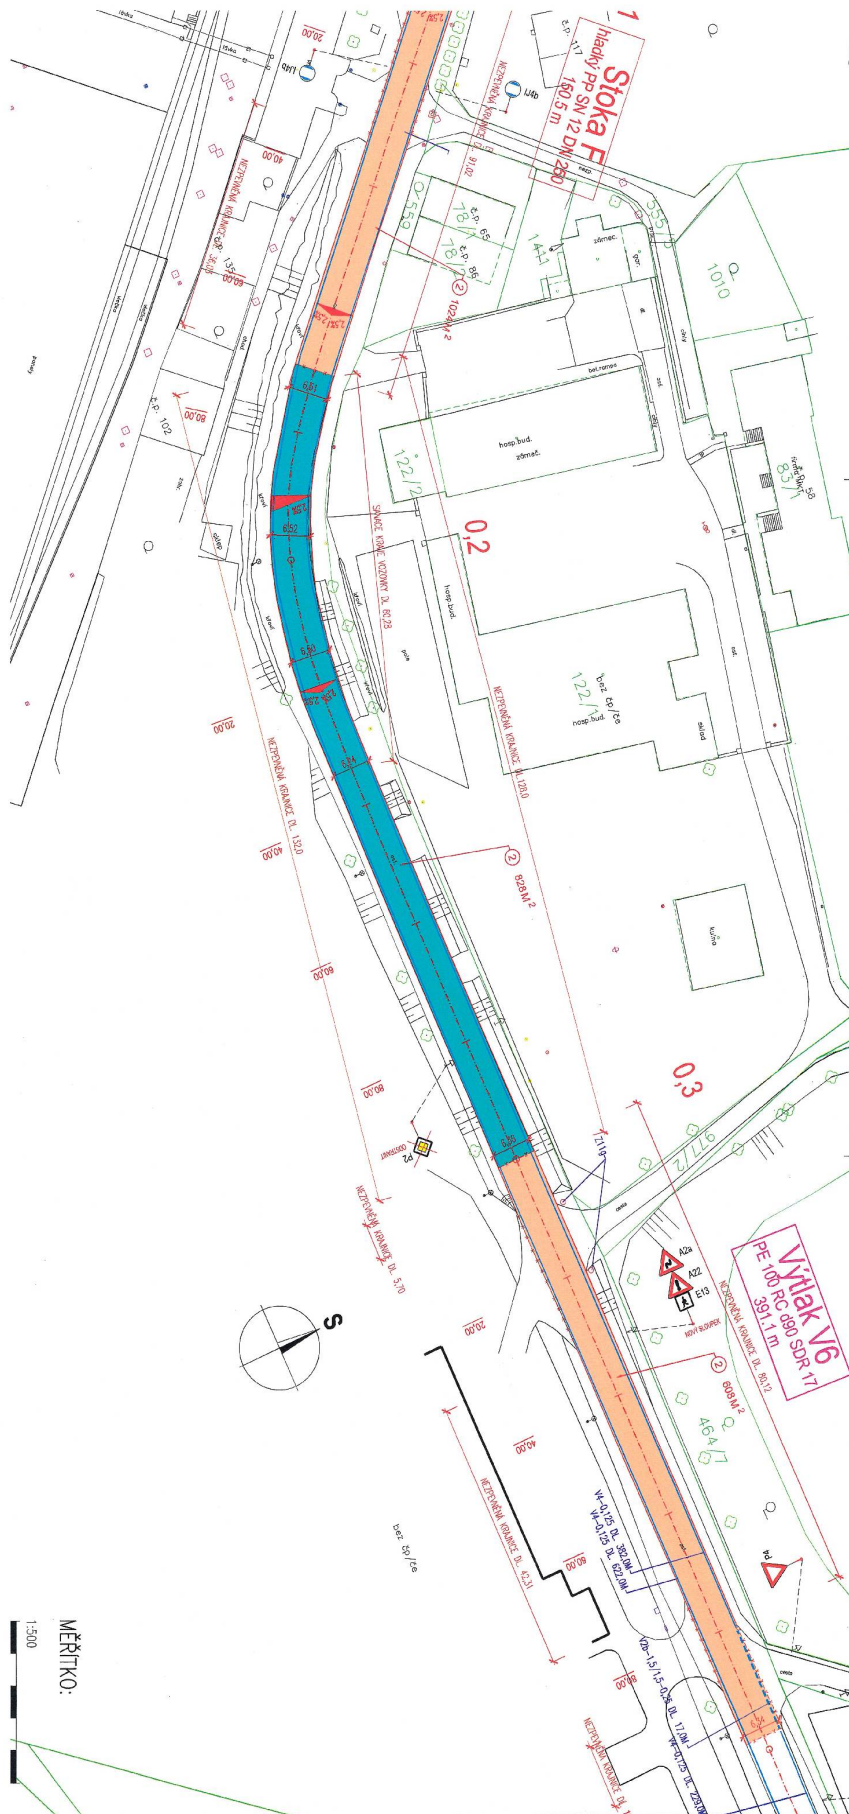



— DIL 2.
SITUACE —
1:500

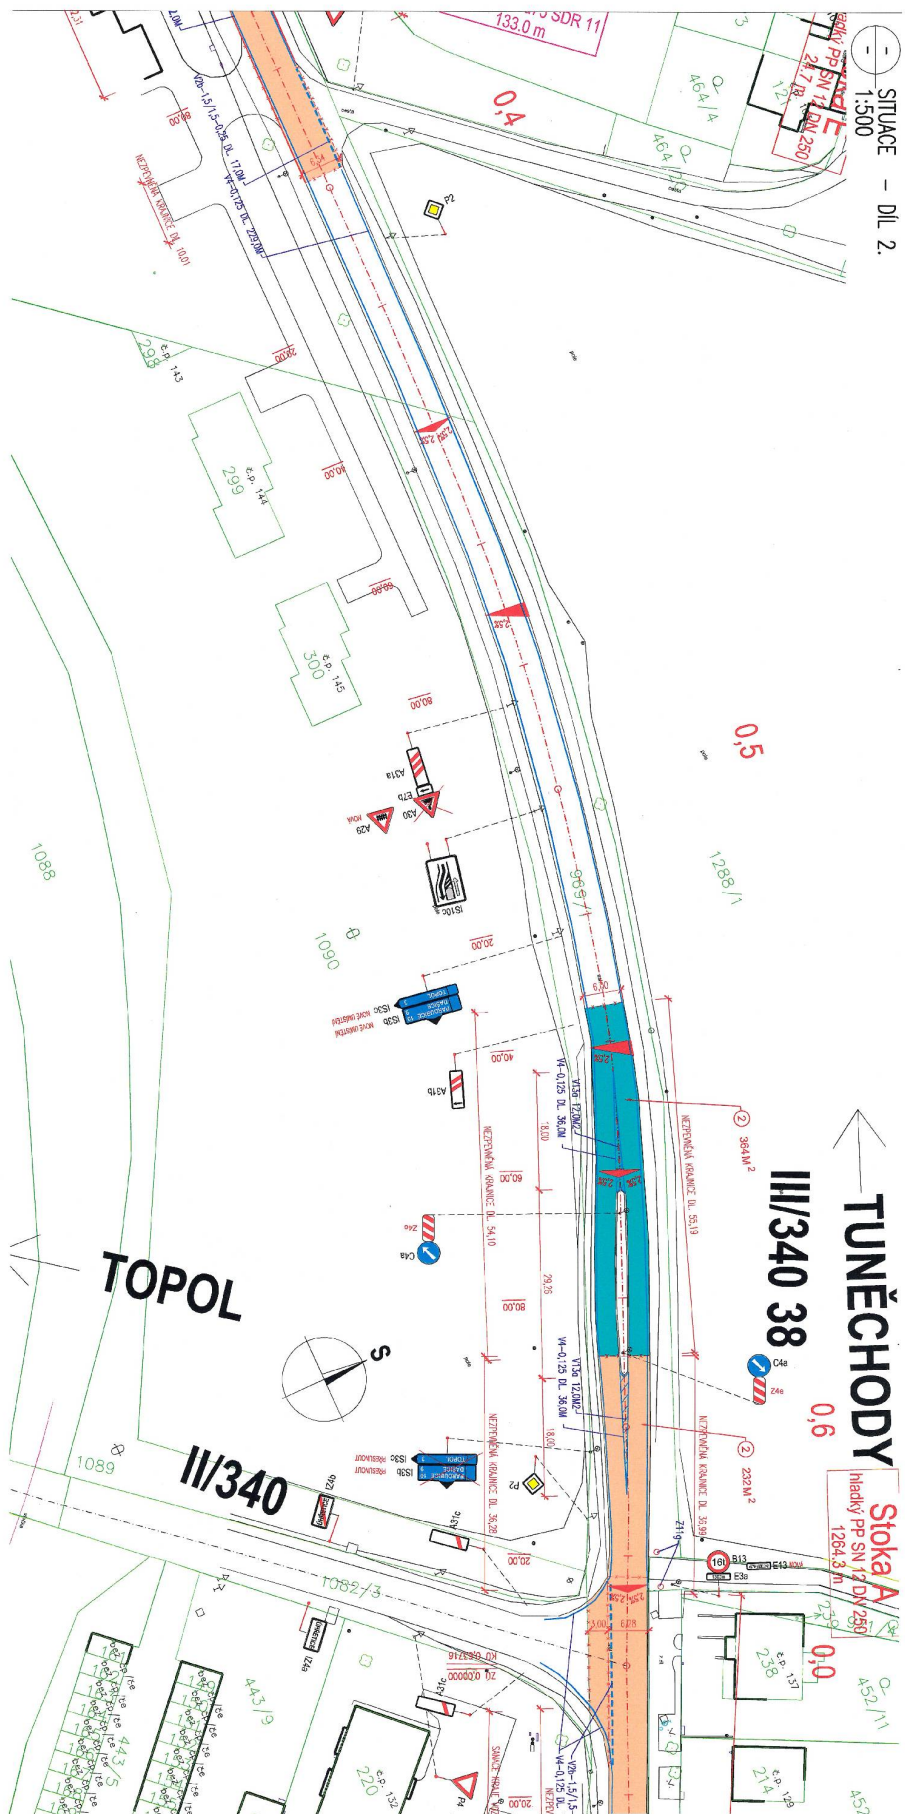

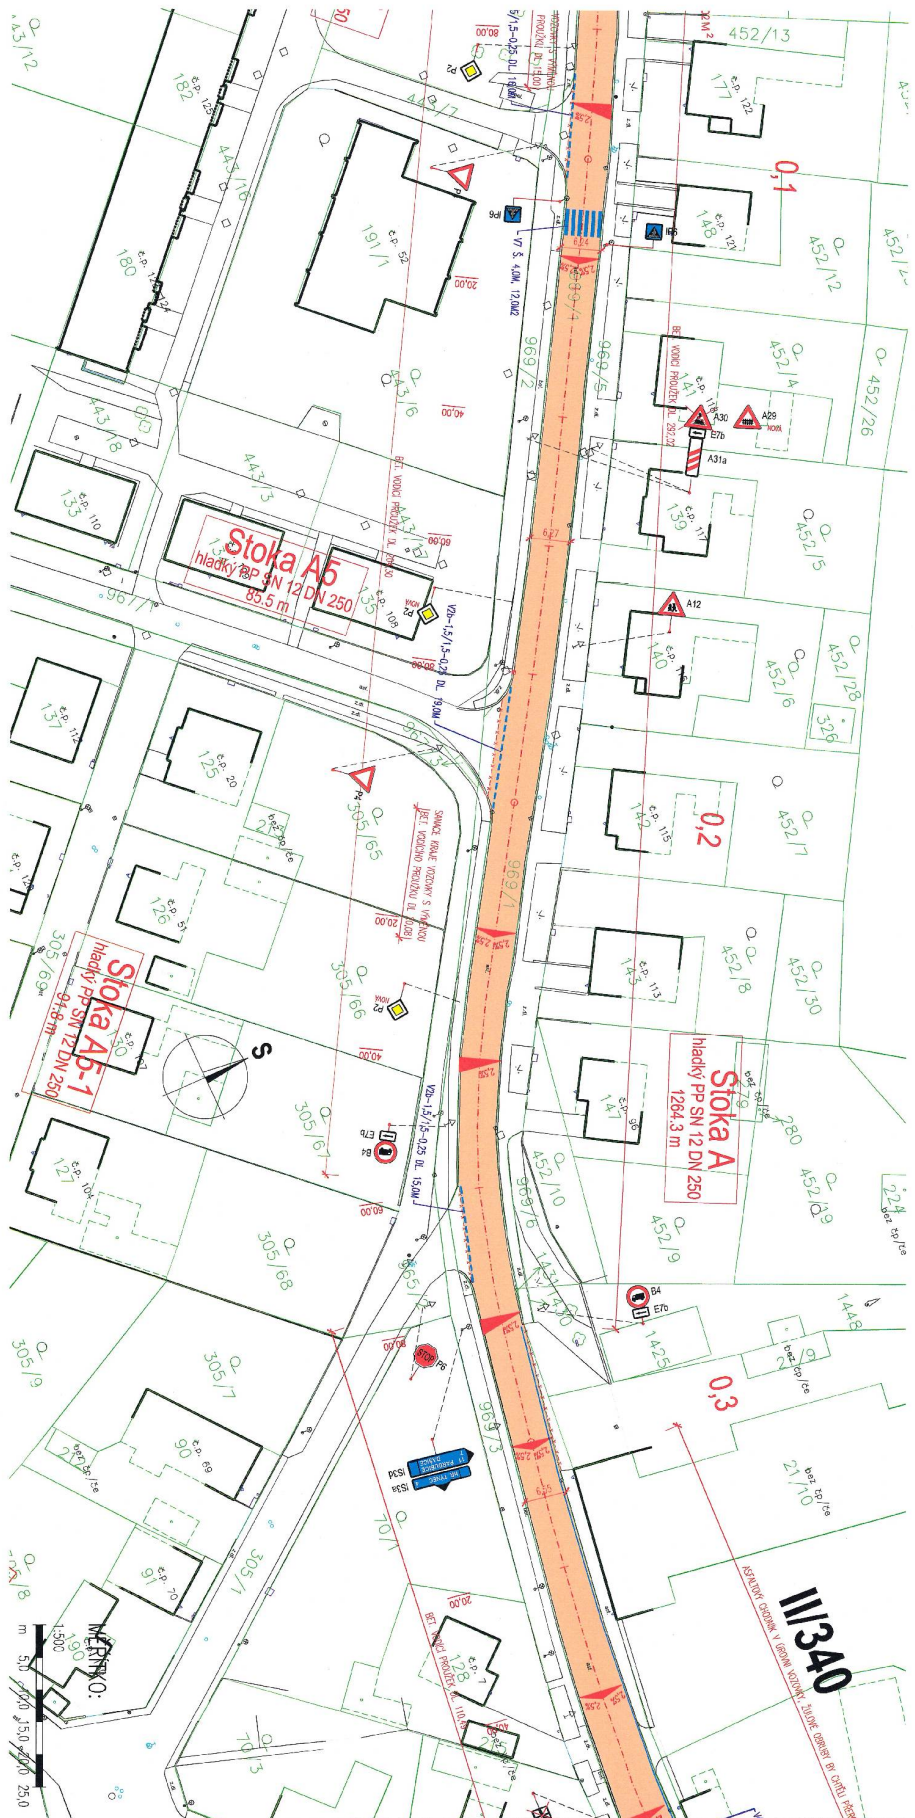

SITUACE – DÍL 4.
1:500

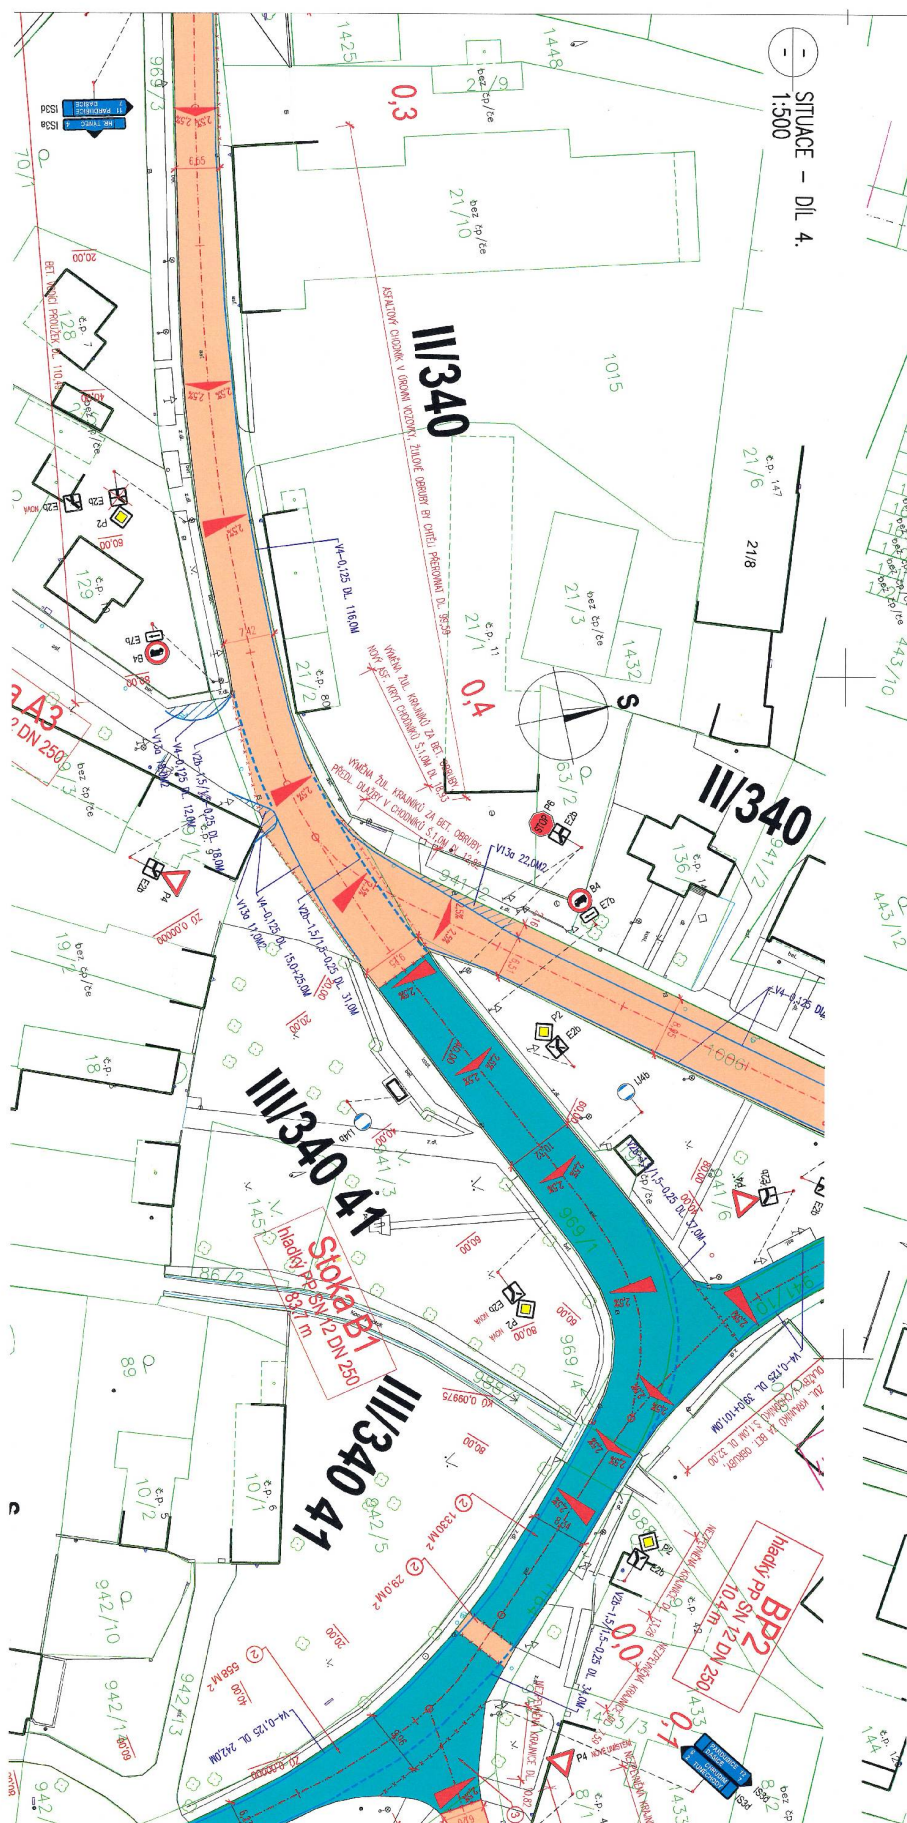

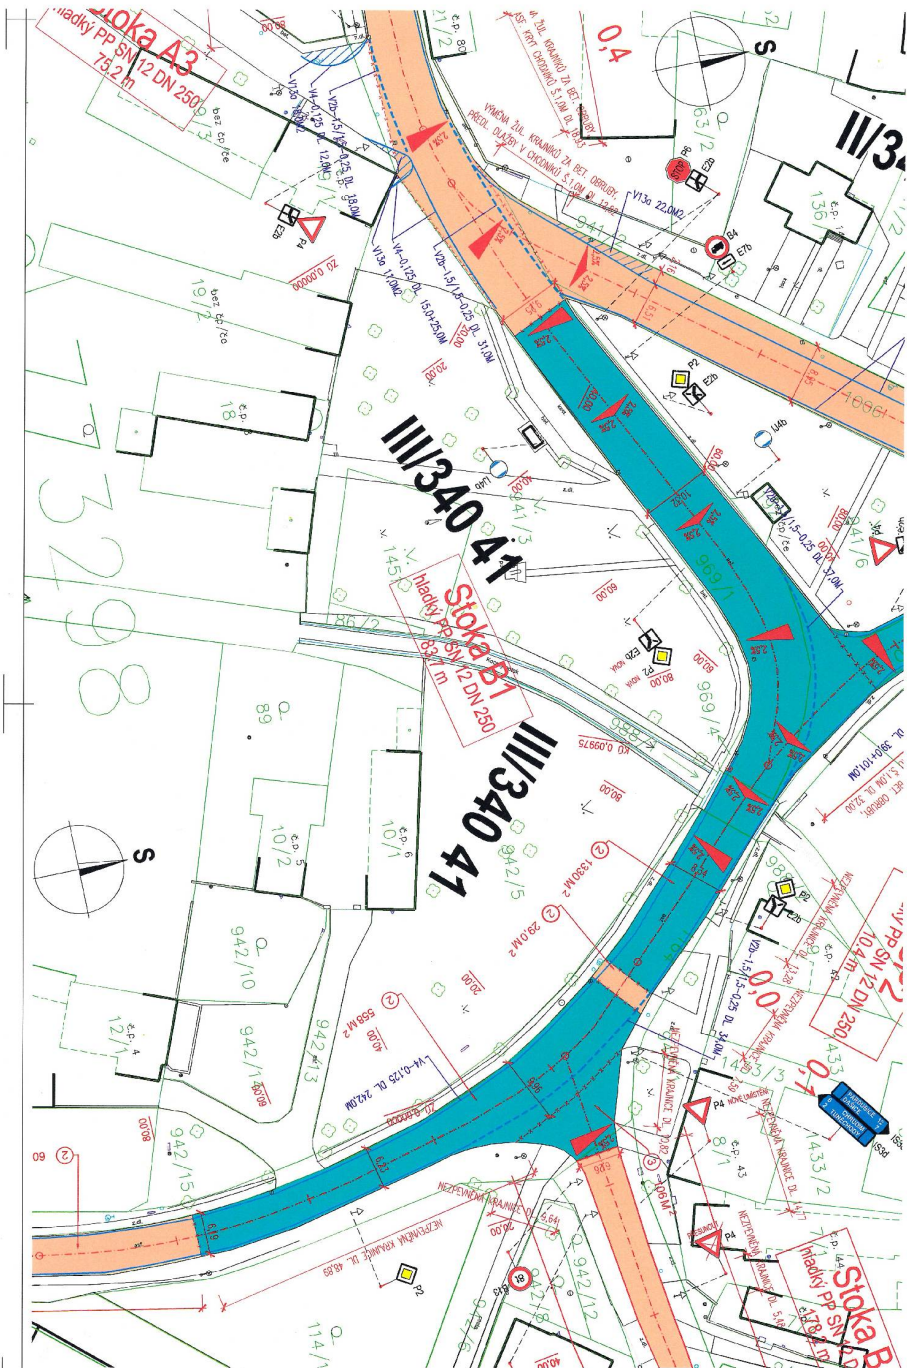



- NOVÉ NÁSTŘENÍ KONSTRUKCE
- ŘEZÁNÁ SPRAV V AKRITU S JEF. ZÁKONOU
- STANOVKA VODOKOPNÉ DOPRAVNÍ ZNAČENÍ
- NOVÉ VODOKOPNÉ DOPRAVNÍ ZNAČENÍ
- PRŮBĚH VYKONÁNÍ
- ULICE VÝST
- LEGENDA POVRCHŮ:
- PLŮCH VODNÝCH S KANALIZACÍ
- PLŮCH VODNÝCH VĚD V KANALIZACÍ

- LEGENDA STAVĚNÍCH
- ELÉKT
- ELÉKT
- PROČ
- PROČ
- STAVĚNÍ
- VĚST
- KANAL
- KANAL

S-JSK		
PROJEKTANT:	VYPRACOVATEL:	KONTROLOVATEL:
Ing. LADISLAV TOŠKA	Ing. LADISLAV TOŠKA	Ing. PAVEL HEDVÍČKA P.Š.
INVESTOR:		
STAVBA:		
SITUAČNÍ STAVBA III/340 41 ÚHEŘETICE		
MÍSTNÍ PRŮBĚH:		
SITUAČNÍ STAVBA III/340 41 ÚHEŘETICE		
SITUAČNÍ STAVBA III/340 41 ÚHEŘETICE		

SITUACE - DIL 5.
1:500

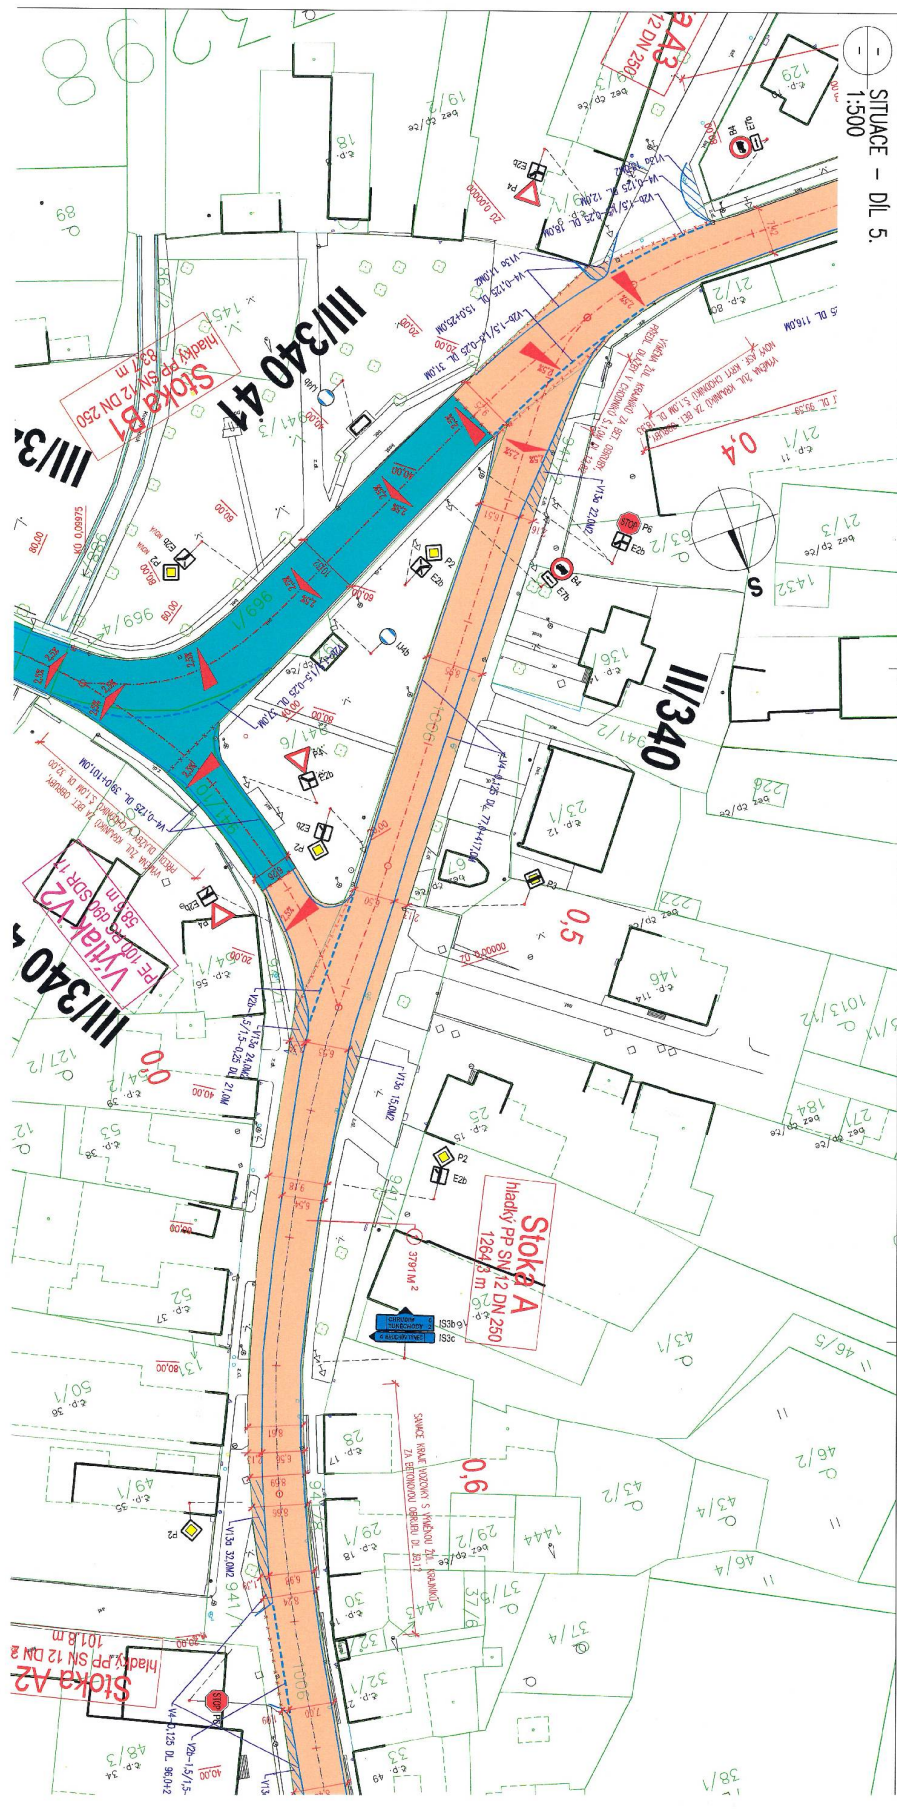

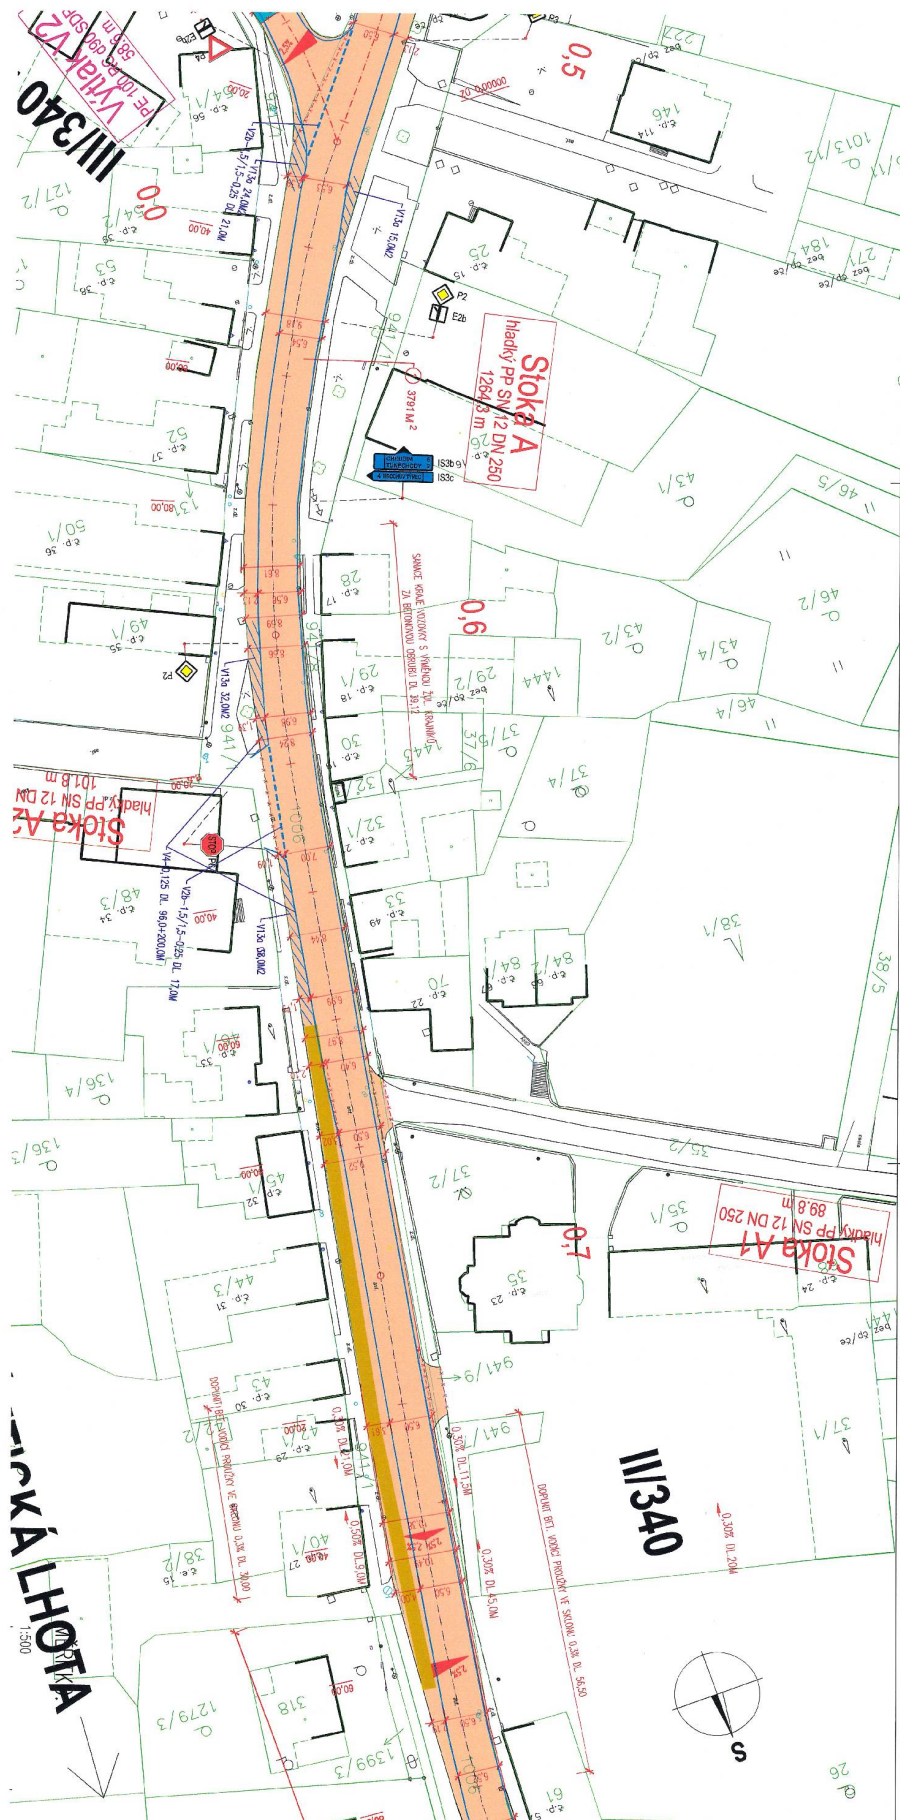

[illegible]