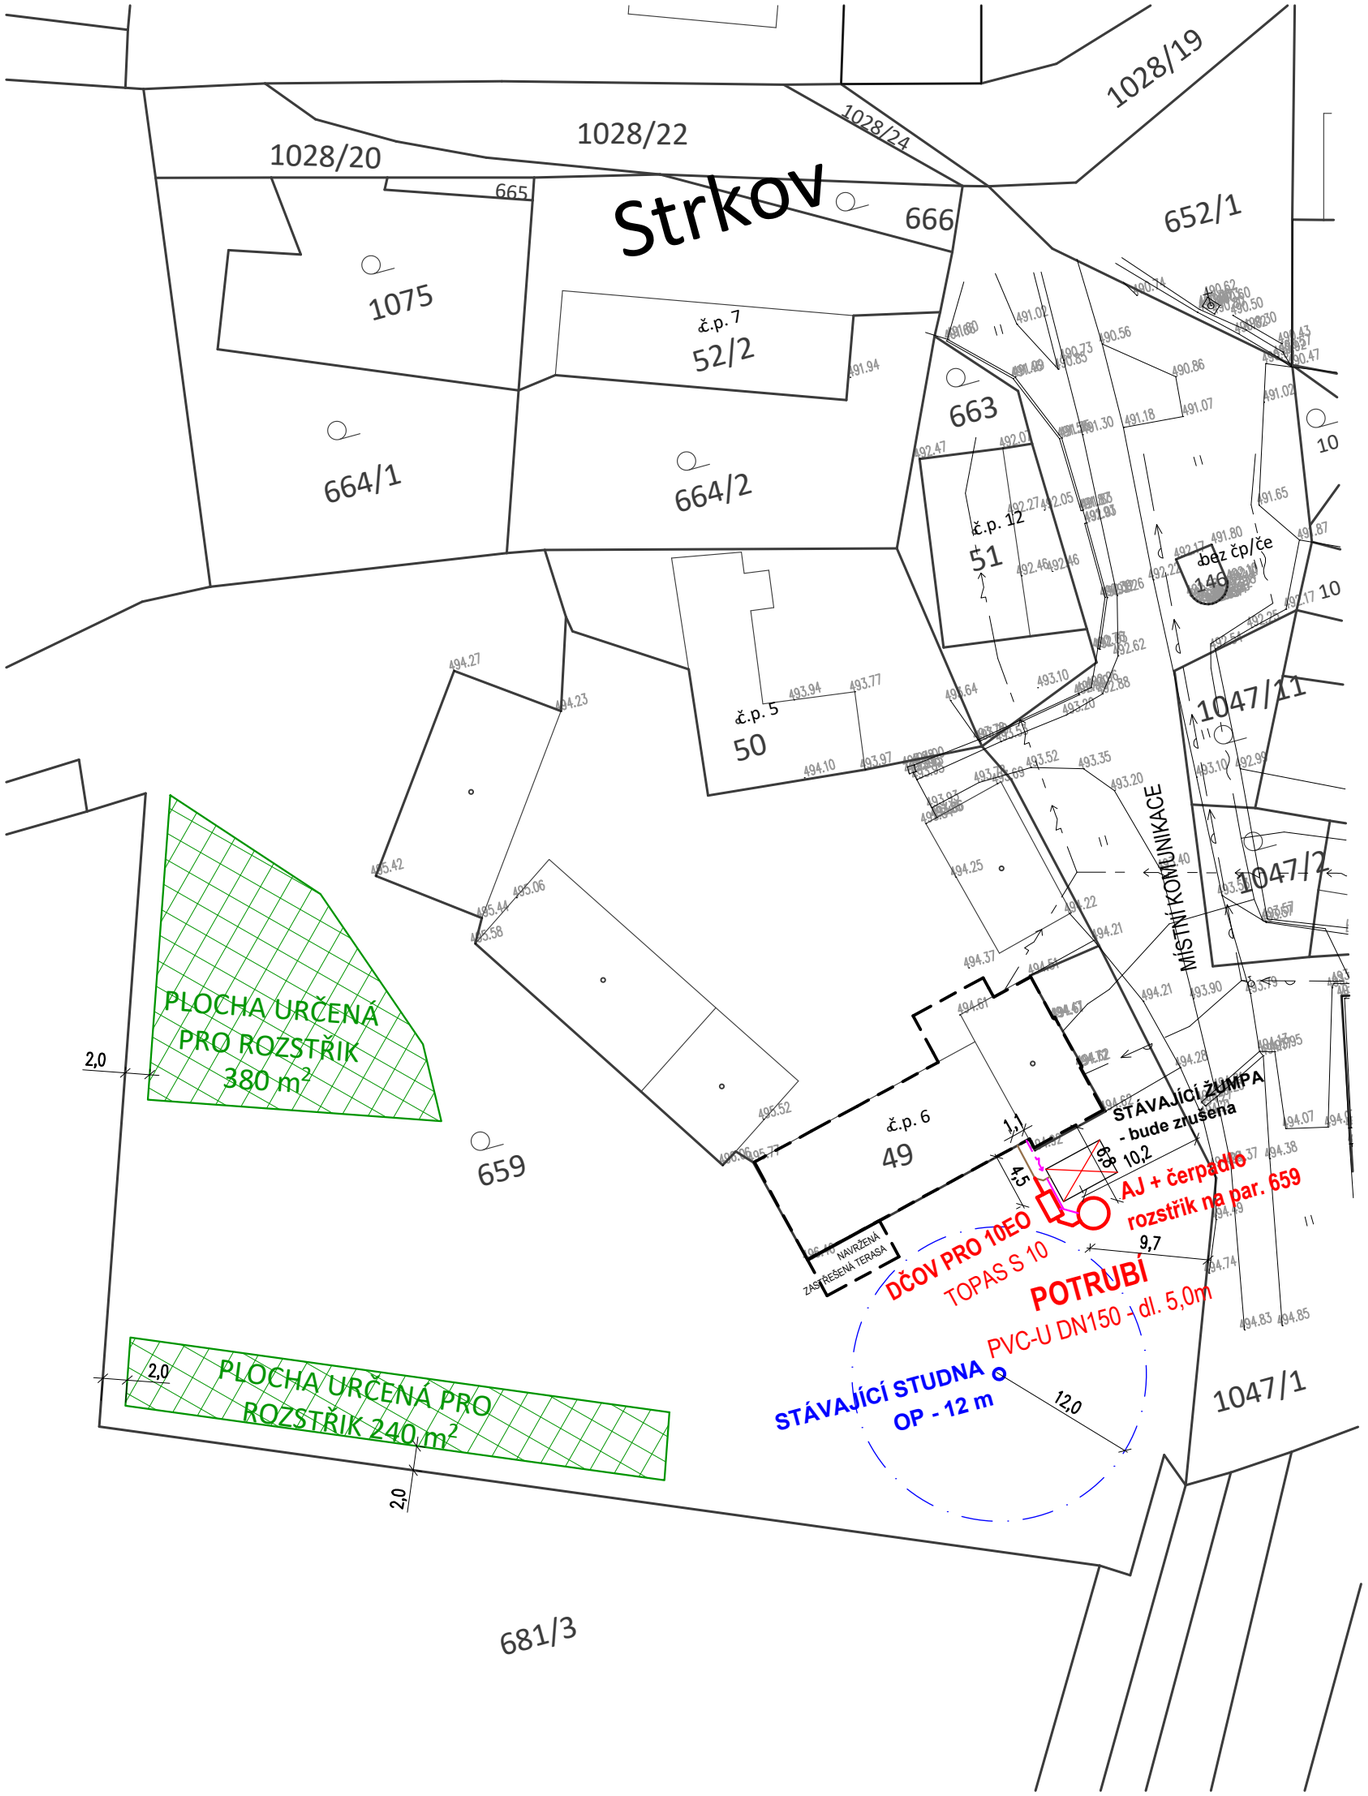


LEGENDA:

- NAVRŽENÁ SPLAŠKOVÁ KANALIZACE Z RODINNÉHO DOMU
- NAVRŽENÁ DOMOVNÍ ČOV TOPAS 10
- NAVRŽENÁ AKUMULAČNÍ JÍMKA 10m3
- NAVRŽENÁ ELEKTRO PŘÍPOJKA PRO DČOV A AKUMULAČNÍ NÁDRŽ
- STÁVAJÍCÍ KANALIZAČNÍ POTRUBÍ DO ŽUMPY
- STÁVAJÍCÍ VODOVOD
- STÁVAJÍCÍ EL. VEDENÍ NN NADZEMNÍ
- STÁVAJÍCÍ SDĚLOVACÍ VEDENÍ

Strkov
k.ú. Ctětín

VŠECHNY PODZEMNÍ SÍTĚ JSOU ZAKRESLENY POUZE ORIENTAČNĚ!!!
PŘED ZAHÁJENÍM STAVBY JE NUTNÉ TYTO SÍTĚ NECHAT VYTYČIT PŘÍMO V TERÉNU.

Ing. Jan Falta
Digitální podpis:
18.08.2026
16:55

Zodpovědný projektant:	Vypracoval:	Technická kontrola:	**FAVIS s.r.o.** Fáblovka 404, Pardubice IČ 23464364, DIČ CZ 23464364 www.favis.cz
Ing. Jan Falta	Ing. Jan Falta	Jan Šejnoha, DiS.	
Kraj: Pardubický	Obec: Strkov		
Investor: Kosař Josef, Kosař Milan, SJ Kosař Josef a Kosařová Alena, Strkov 6, Ctětín			
DOMOVNÍ ČOV PRO RD č.p.6 na pozemku p.č. 659 v k.ú. Ctětín		Stupeň	DSP
		Datum	08/2026
		Formát	A3
		Zakázk. číslo	-
KOORDINAČNÍ SITUAČNÍ VÝKRES		Měřítko: 1:500	Č. přílohy: C.3