


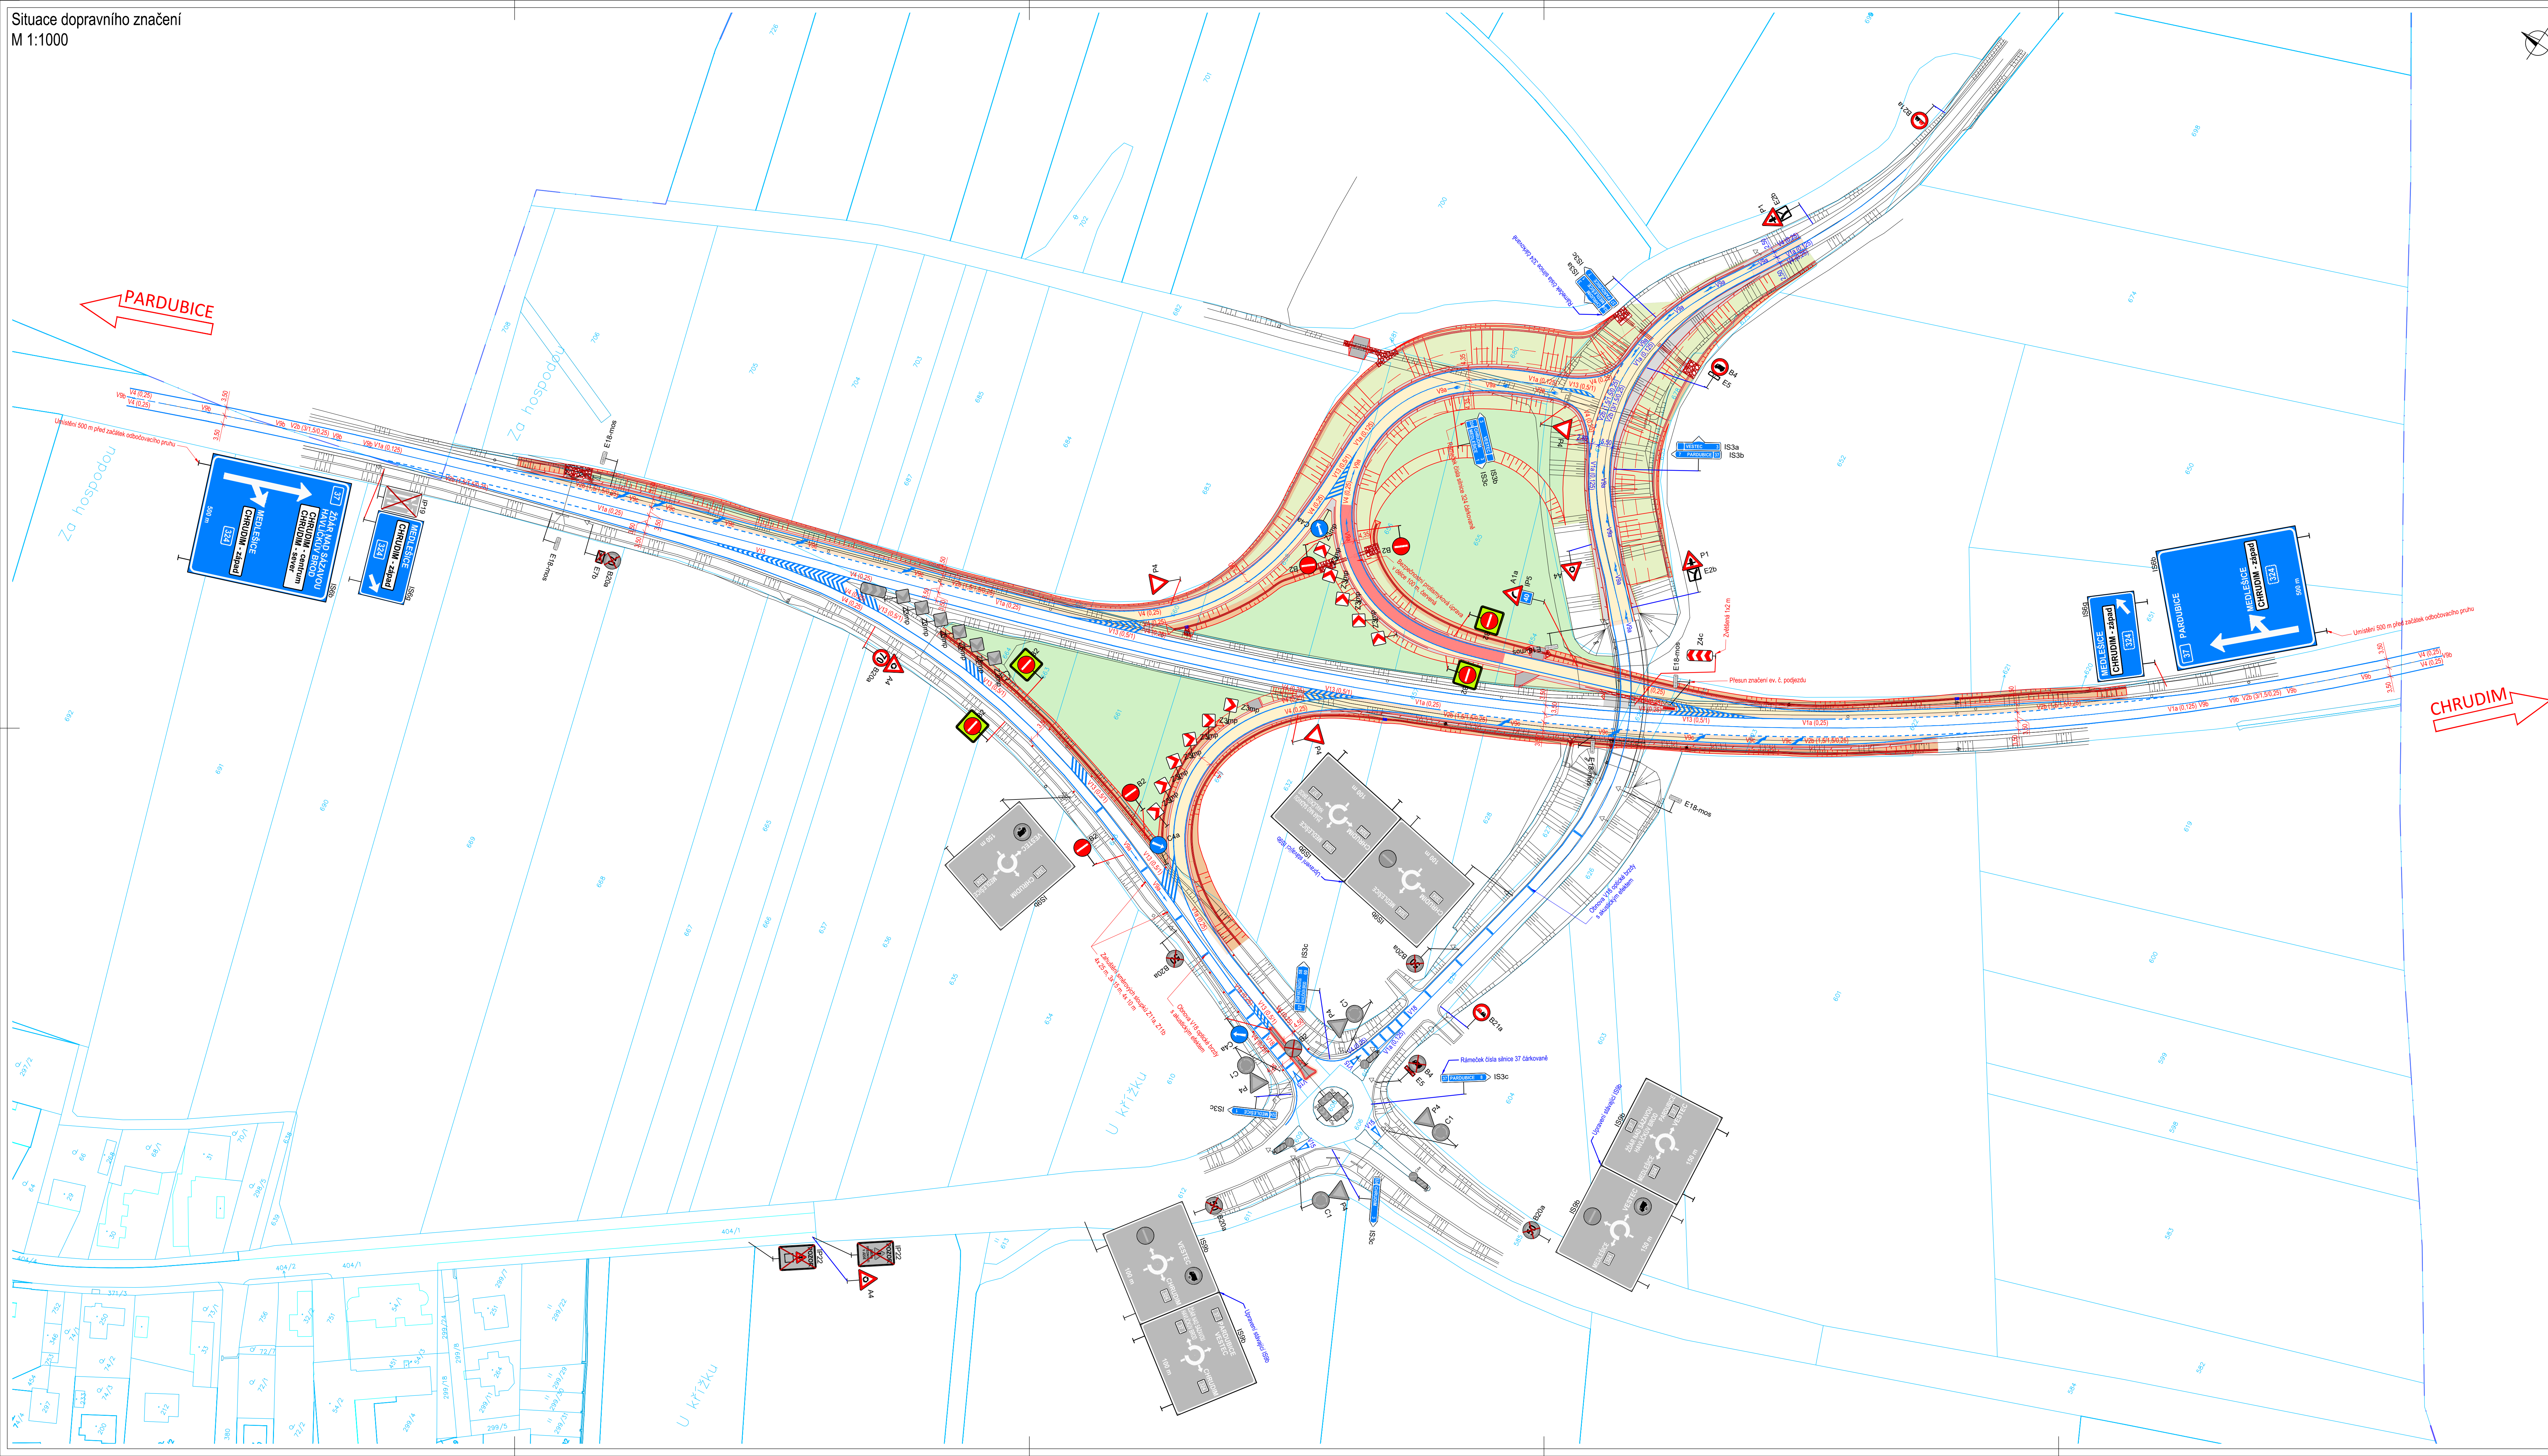

Legenda:

- Hrany stávby komunikace
- Ocelové svodidlo H1 jednostranné
- Betonové svodidlo H2
- Hranice parcel KN
- Vnitřní kresba KN
- Hranice katastrálního území
- Parcelní čísla KN
- Zaměření stávajícího stavu
- Nové vodorovné dopravní značení - RSD (červený popis)
- Nové vodorovné dopravní značení - Pardubický kraj (modrý popis)
- B2 Stávající/Rušené svislé dopravní značení
- B2 Nové svislé dopravní značení - RSD (červený odkaz)
- B2 Nové svislé dopravní značení - Pardubický kraj (modrý odkaz)

Plochy:

- Asfaltová vozovka - plná konstrukce
- Asfaltová vozovka - napojení vrstev
- Nezpevněná krajnice
- Nezpevněné sjezdy
- Svahy zářezů
- Svahy násypů
- Plochy zeleně
- Odláždění dopravního ostrůvku z kamenných kostek
- Odláždění čel propustků z lomového kamene
- Bezpečnostní protismyková úprava

Seznam stavebních objektů:

Objekty přípravy staveniště SO 000

SO 020 Příprava území

Objekty pozemních komunikací SO 100

SO 110 Severovýchodní větev MÚK

SO 111 Jihozápadní větev MÚK

SO 121 Úpravy silnice III/34032

SO 180 Dopravní opatření - RSD

SO 180 Dopravní opatření - Pardubický kraj

SO 190 Dopravní značení - RSD

SO 193 Dopravní značení - Pardubický kraj

Objekty úpravy území SO 800

SO 801 Vegetační úpravy - RSD

SO 806 Vegetační úpravy - Pardubický kraj

Poznámka:

- Dopravní značení bude provedeno na základě rozhodnutí o stanovení místní úpravy silničního provozu vydané příslušným silničním úřadem před dokončením stavby.
- Podoba dopravního značení zobrazená v situaci je pouze schematická a neslouží jako výrobní dokumentace. Dopravní značení musí odpovídat TP 65, TP 100, TP 133, VL 6, TPK 14, PPK-SZ, PPK-FOL, PPK-VZ a PPK-ZNA.

Č.	Datum	Popis	Vypracoval	Schválil
REVIZE				

Souřadnicový systém S-JTSK, Výškový systém Bpv

Objednatel:

STRABAG SIS a.s.
KAČÍRKOVA 982/4, 158 00 PRAHA 5

STRABAG

Zhotovitel:

4roads s.r.o.
MALÁ 542/3, 162 00 PRAHA 6

4roads

Navrhl/vypracoval: Ing. Tereza Trtíková	Zodpovědný projektant: Ing. Jan Svoboda	Zhotovitel čestí: 4roads s.r.o. Malá 542/3 162 00 Praha 6
Technická kontrola: Ing. Jaroslav Medáček	Hlavní inženýr projektu: Ing. Jan Svoboda	4roads

Kraj: Pardubický	Čís. sm. obz.: 106/Ř86/2025
Katastrální území: Medlečice	Čís. akce: 25063
Alce: I/37 MÚK Medlešice, dostavba	Datum: 06/2026
Část: STAVEBNÍ ČÁST	Formát: 12x44
Objekt: SO 190 DOPRAVNÍ ZNAČENÍ - ŘSD	Maštko: 1:1000
Příloha: SITUACE DOPRAVNÍHO ZNAČENÍ	Stupeň: RDS
	Číslo kopie: D.1.1.6.2