

MĚŘÍTKO 1:200

- PŘEČISTĚNÁ VODA BUDE ODVÁDĚNA GRAVITAČNĚ PŘELIVEM DO ŠTĚRKOVÉHO VSAKU (INFILTRACEN/SAKOVÁNÍ DO VOD PODZEMNÍCH)

- JAKO PODKLAD PRO NAVRHNUTIE A UMÍSTENÍ DŮVŮ BYLA VYUŽITÁ PROJEKTOVÁ DOKUMENTACE RD (ING. M. MATULA, 11/2025)

NAVŘEŽENÁ CERTIFIKOVANÁ ČISTIČNA ODPADNÍCH VOD
1x DOMOVNÍ ČOV TYP „AF-5A“ (PŘÍMÝ VÝVOD ODTOKU)

— — — — — NADZEMNÍ ELEKTRICKÉ VEDENÍ NN

NADZEMNÍ ELEKTRICKÉ VEDENÍ VN


DOMOVNÍ PŘÍVODY NOVOSTAVBY

—————  ————  ————  ————  ————  ————  ————  ————  ———— **VODOVODNÍ PŘÍPOJKA ZE STUDNY - PROJEKT RD**

--- --> PRÍVOD EL. ENERGIE DO DOMU (DO PODRÚŽNÉHO ROZVÁDČE V DOMĚ) Z

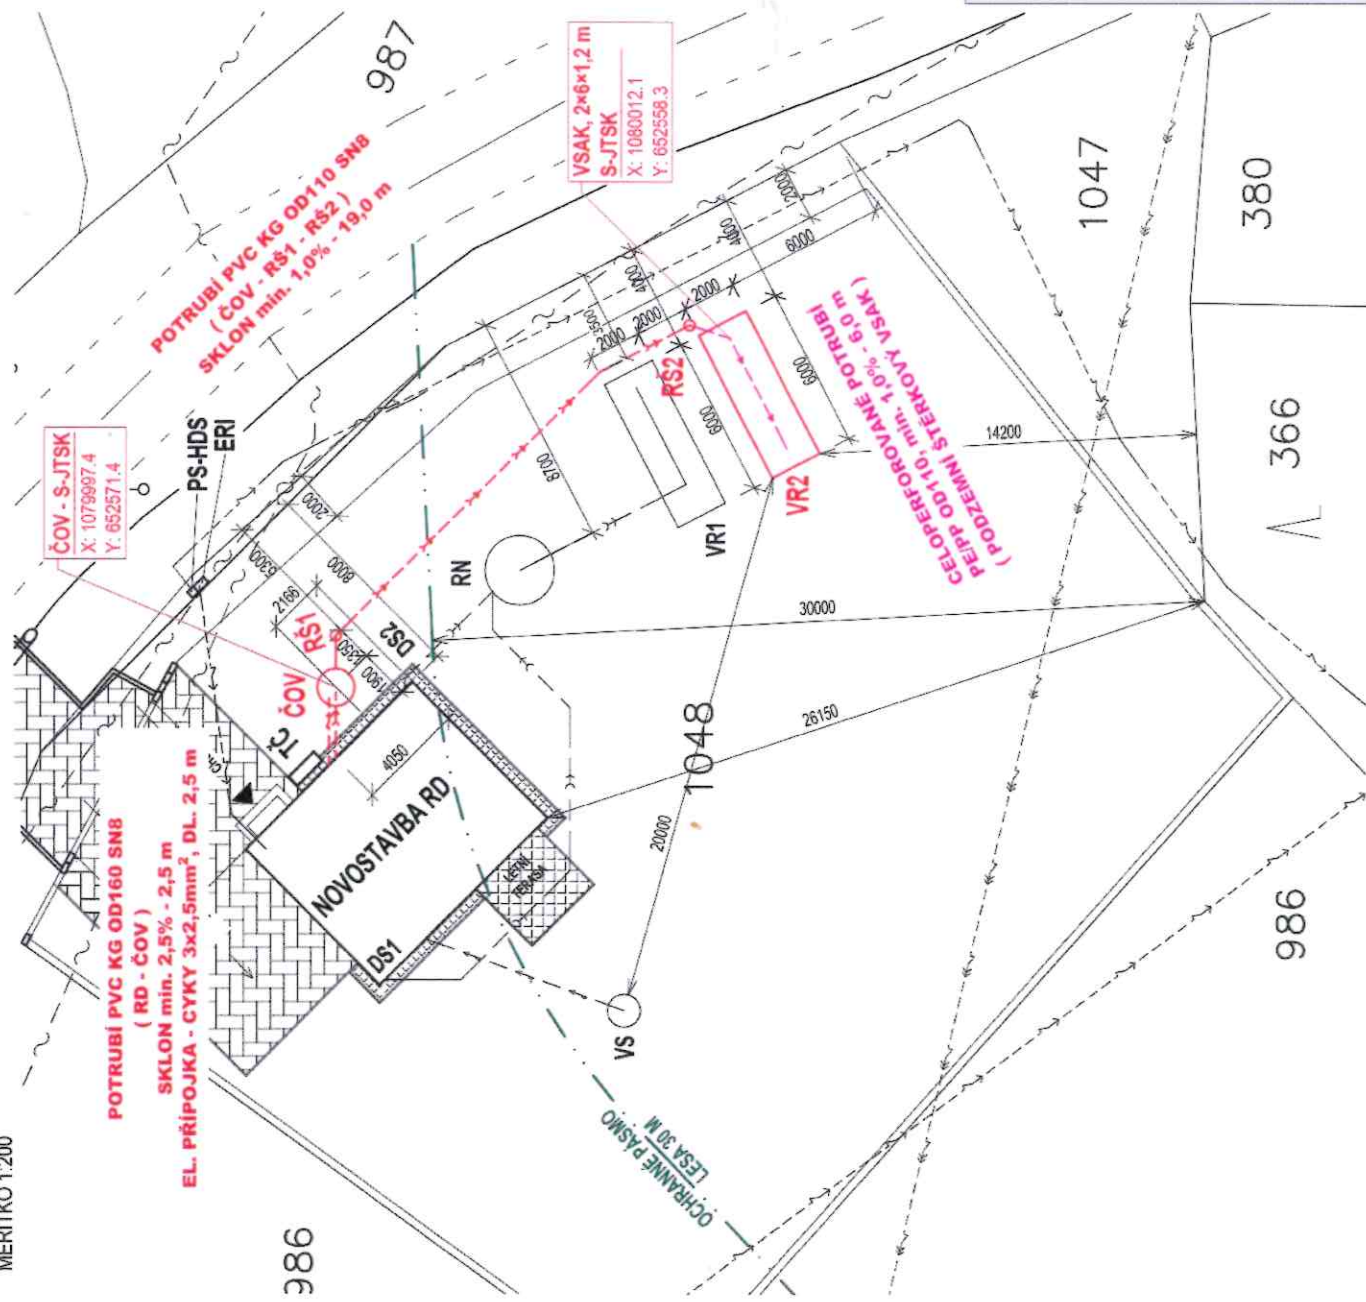
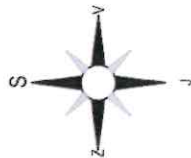
ELEKTRONÉROVÉHO PILÍŘE INVESTORA (ERI) - PROJEKT RE

DOMOVNÍ ČISTOVÁ KANALIZACE. POTRUBÍ BUDE SVĚDENO DO RETENČNÍ NÁDRŽE

LEGENDA ZNACEK

DRATĚNÝ PLOT - PROJEKT RD

111

[illegible]