


NÁVRH D10




DETAIL DZ

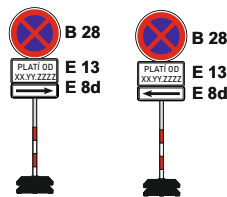


Poznámka: DZ B 28umístít 7 dnů před zahájením prací, s konkrétním datumem


Legenda:

- uzavřený úsek komunikace
- navržená objízdná trasa

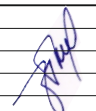KRESLIL:	Ing. Martin Žalud		DOPA CZ	
ZPRACOVAL:	Ing. Martin Žalud			
TECH. KONTROLA:	Ing. Martin Žalud		www.dopa-cz.cz dopa@dopa-cz.cz	
ZODPOV. PROJEKTANT:	Ing. Martin Žalud		tel: 724 513 970	
HLAVNÍ PROJEKTANT:	Ing. Martin Žalud		STUPEŇ:	REALIZAČNÍ
KRAJ: PARDUBICKÝ	OKRES: CHRUDIM	OBECE: CHRUDIM	ZAKÁZKA ČÍSLO:	D 26078
INVESTOR: MĚSTO CHRUDIM			ARCHIVNÍ ČÍSLO:	
AKCE:	OPRAVA ČÁSTI ASFALTOVÉHO POVRCHU MK V ULICI HAVLÍČKOVA V CHRUDIMI		DATUM:	08/2026
OBJEKT: PŘECHODNÉ DOPRAVNÍ ZNAČENÍ			FORMÁT:	A 3
OBSAH:	ÚPLNÁ UZAVÍRKA - DETAIL UZAVÍRKY		MĚŘÍTKO:	--
			ČÍSLO SOUPRAVY:	ČÍSLO PŘÍLOHY:
			A	2

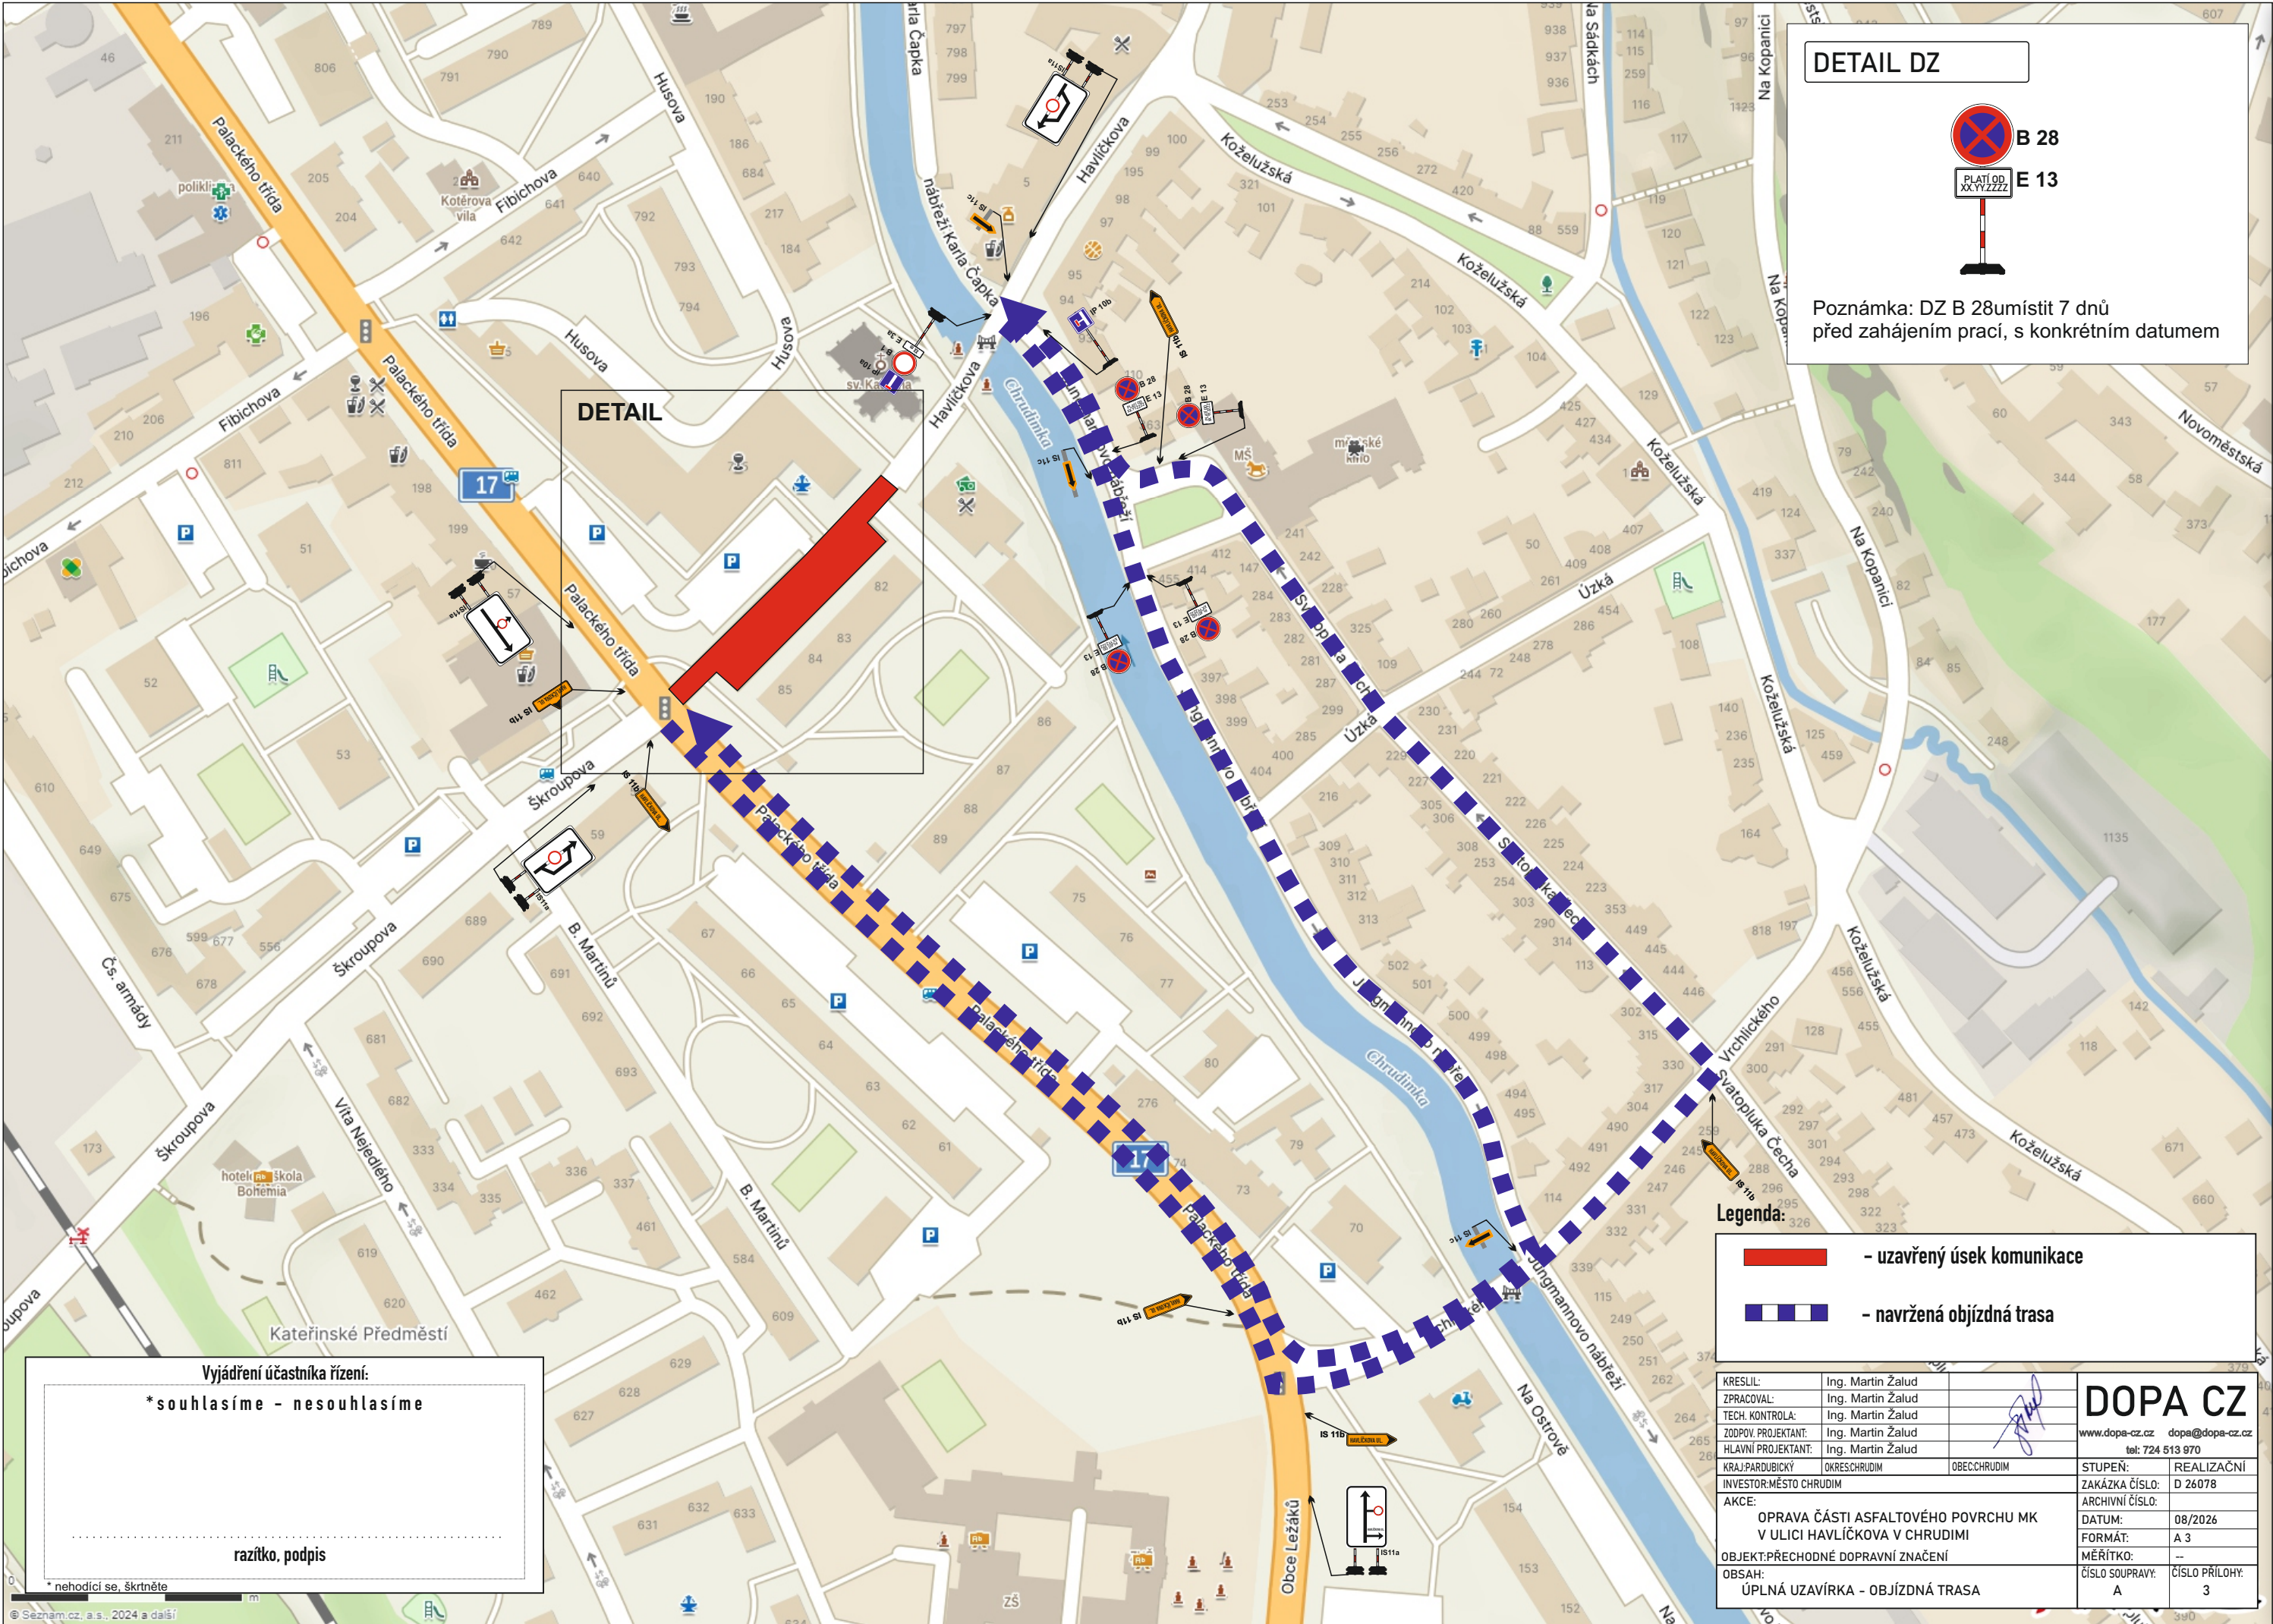

DETAIL DZ

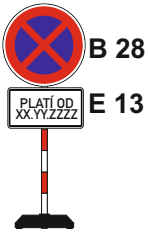

Poznámka: DZ B 28umístit 7 dnů před zahájením prací, s konkrétním datem

DETAIL

Legenda:

- uzavřený úsek komunikace
- navržená objízdná trasa

Vyjádření účastníka řízení:

*souhlasíme - nesouhlasíme

razítko, podpis

* nehodící se, škrtněte

KRESLIL:	Ing. Martin Žalud		
ZPRACOVAL:	Ing. Martin Žalud		
TECH. KONTROLA:	Ing. Martin Žalud		
ZODPOV. PROJEKTANT:	Ing. Martin Žalud		
HLAVNÍ PROJEKTANT:	Ing. Martin Žalud		
KRAJ:PARDOUBICKÝ	OKRES:CHRUDIM	OBECE:CHRUDIM	
INVESTOR:MĚSTO CHRUDIM			
AKCE:	OPRAVA ČÁSTI ASFALTOVÉHO POVRCHU MK V ULICI HAVLÍČKOVA V CHRUDIMI		
OBJEKT:PŘECHODNÉ DOPRAVNÍ ZNAČENÍ			
OBSAH:	ÚPLNÁ UZAVÍRKA - OBJÍZDNÁ TRASA		

DOPA CZ

www.dopa-cz.cz dopa@dopa-cz.cz
tel: 724 513 970

STUPEŇ:	REALIZAČNÍ
ZAKÁZKA ČÍSLO:	D 26078
ARCHIVNÍ ČÍSLO:	
DATUM:	08/2026
FORMÁT:	A 3
MĚŘÍTKO:	--
ČÍSLO SOUPRAVY:	ČÍSLO PŘÍLOHY:
A	3