
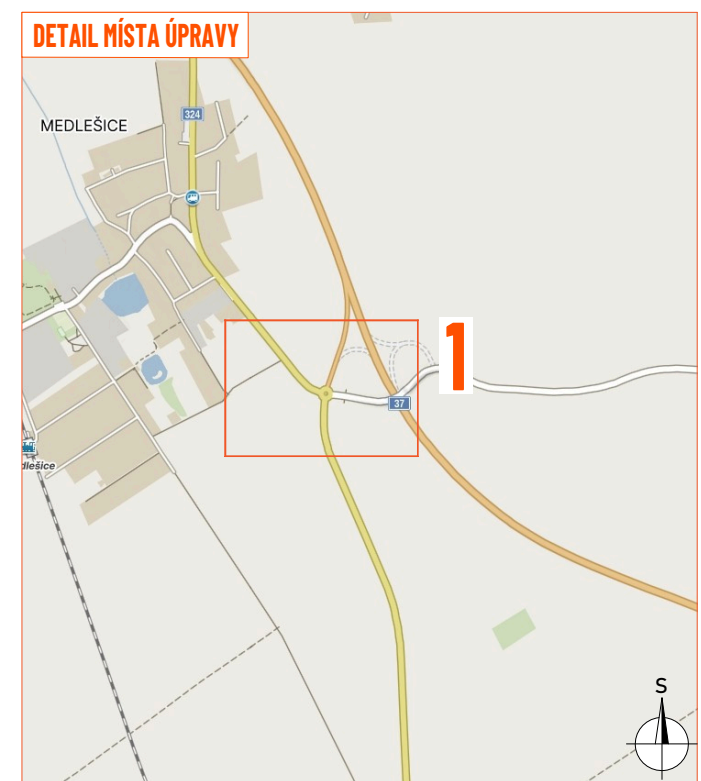


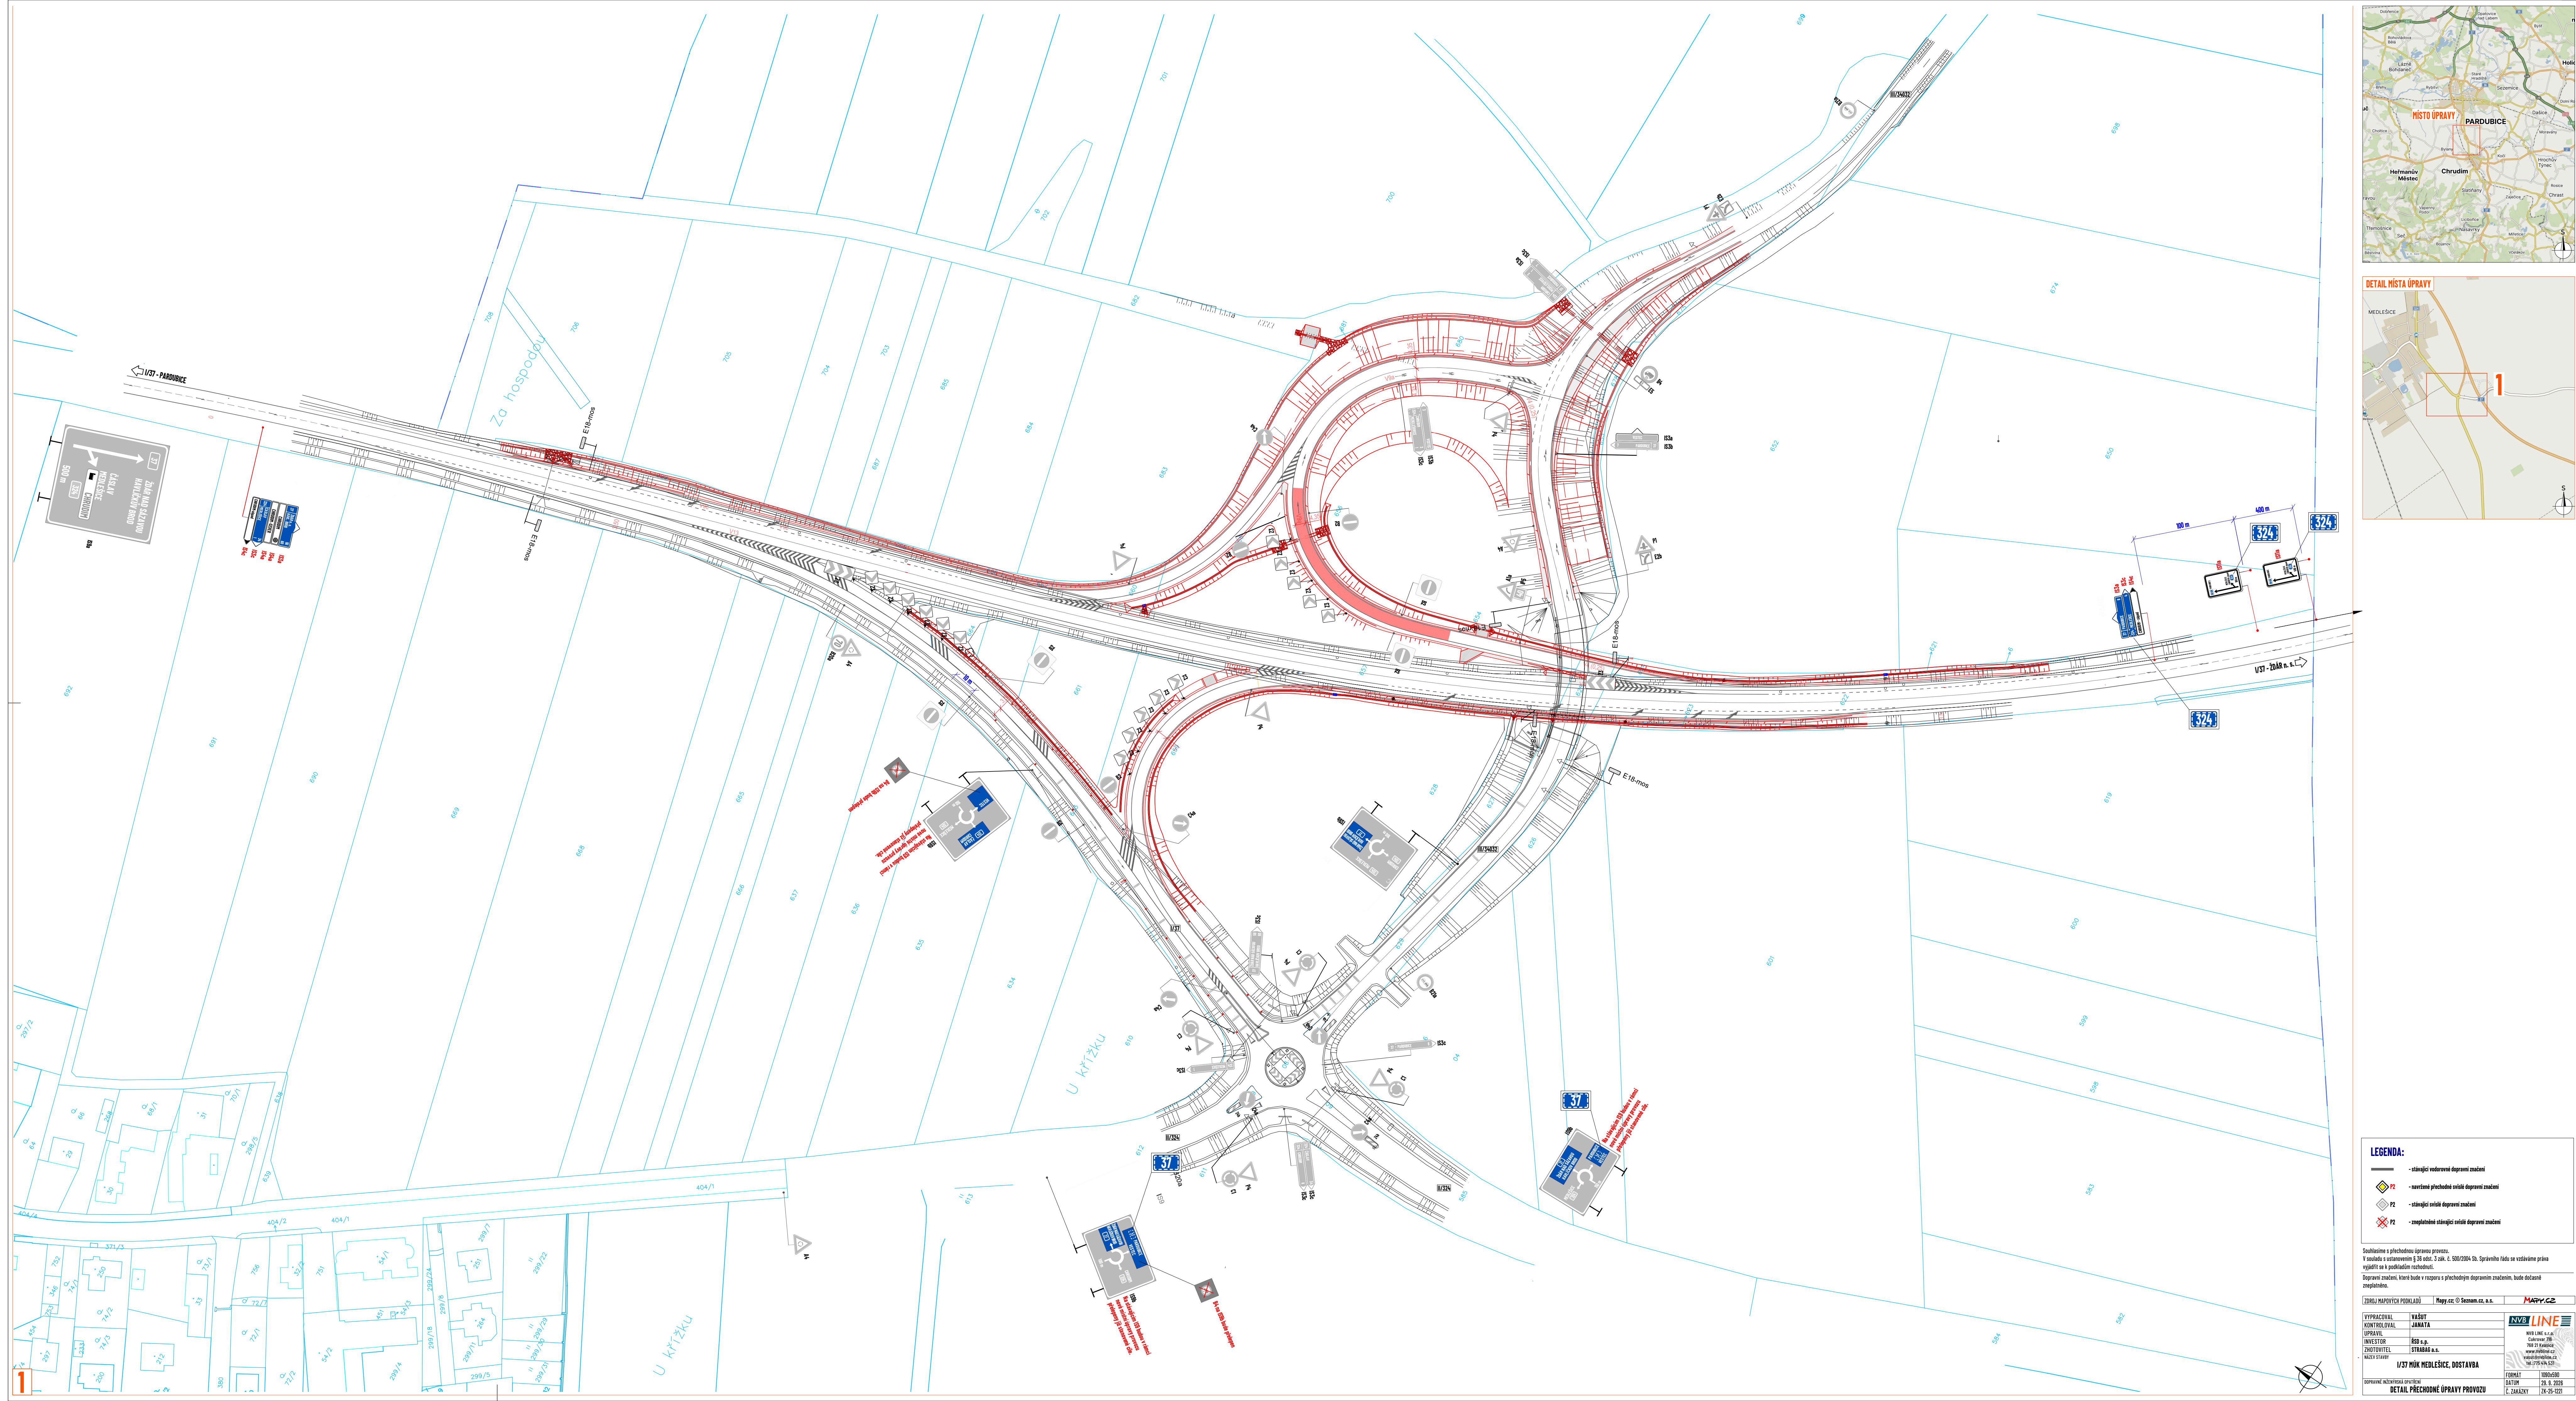

- LEGENDA:**
- stávající vodorovné dopravní značení

Dopravní značení, které bude v rozsahu s přechodným dopravním značením, bude dočasně zrušeno.	
Zdroj mapových podkladů: Mapy.cz © Seman.cz a.s.	
INVESTOR: ŘPD, s.p.	
ZADAVATEL: STRABAG a.s.	
NÁZEV STAVBY: I/37 MÚK MEDLEŠICE, DOSTAVBA	
DOPRAVNÍ INŽENÝRSKÁ PRÁCE	
DETAIL PŘECHODNÉ ÚPRAVY PROVOZU	
DATUM: 28. 9. 2020	
Č. ZÁKAZKY: 28-25-221	