


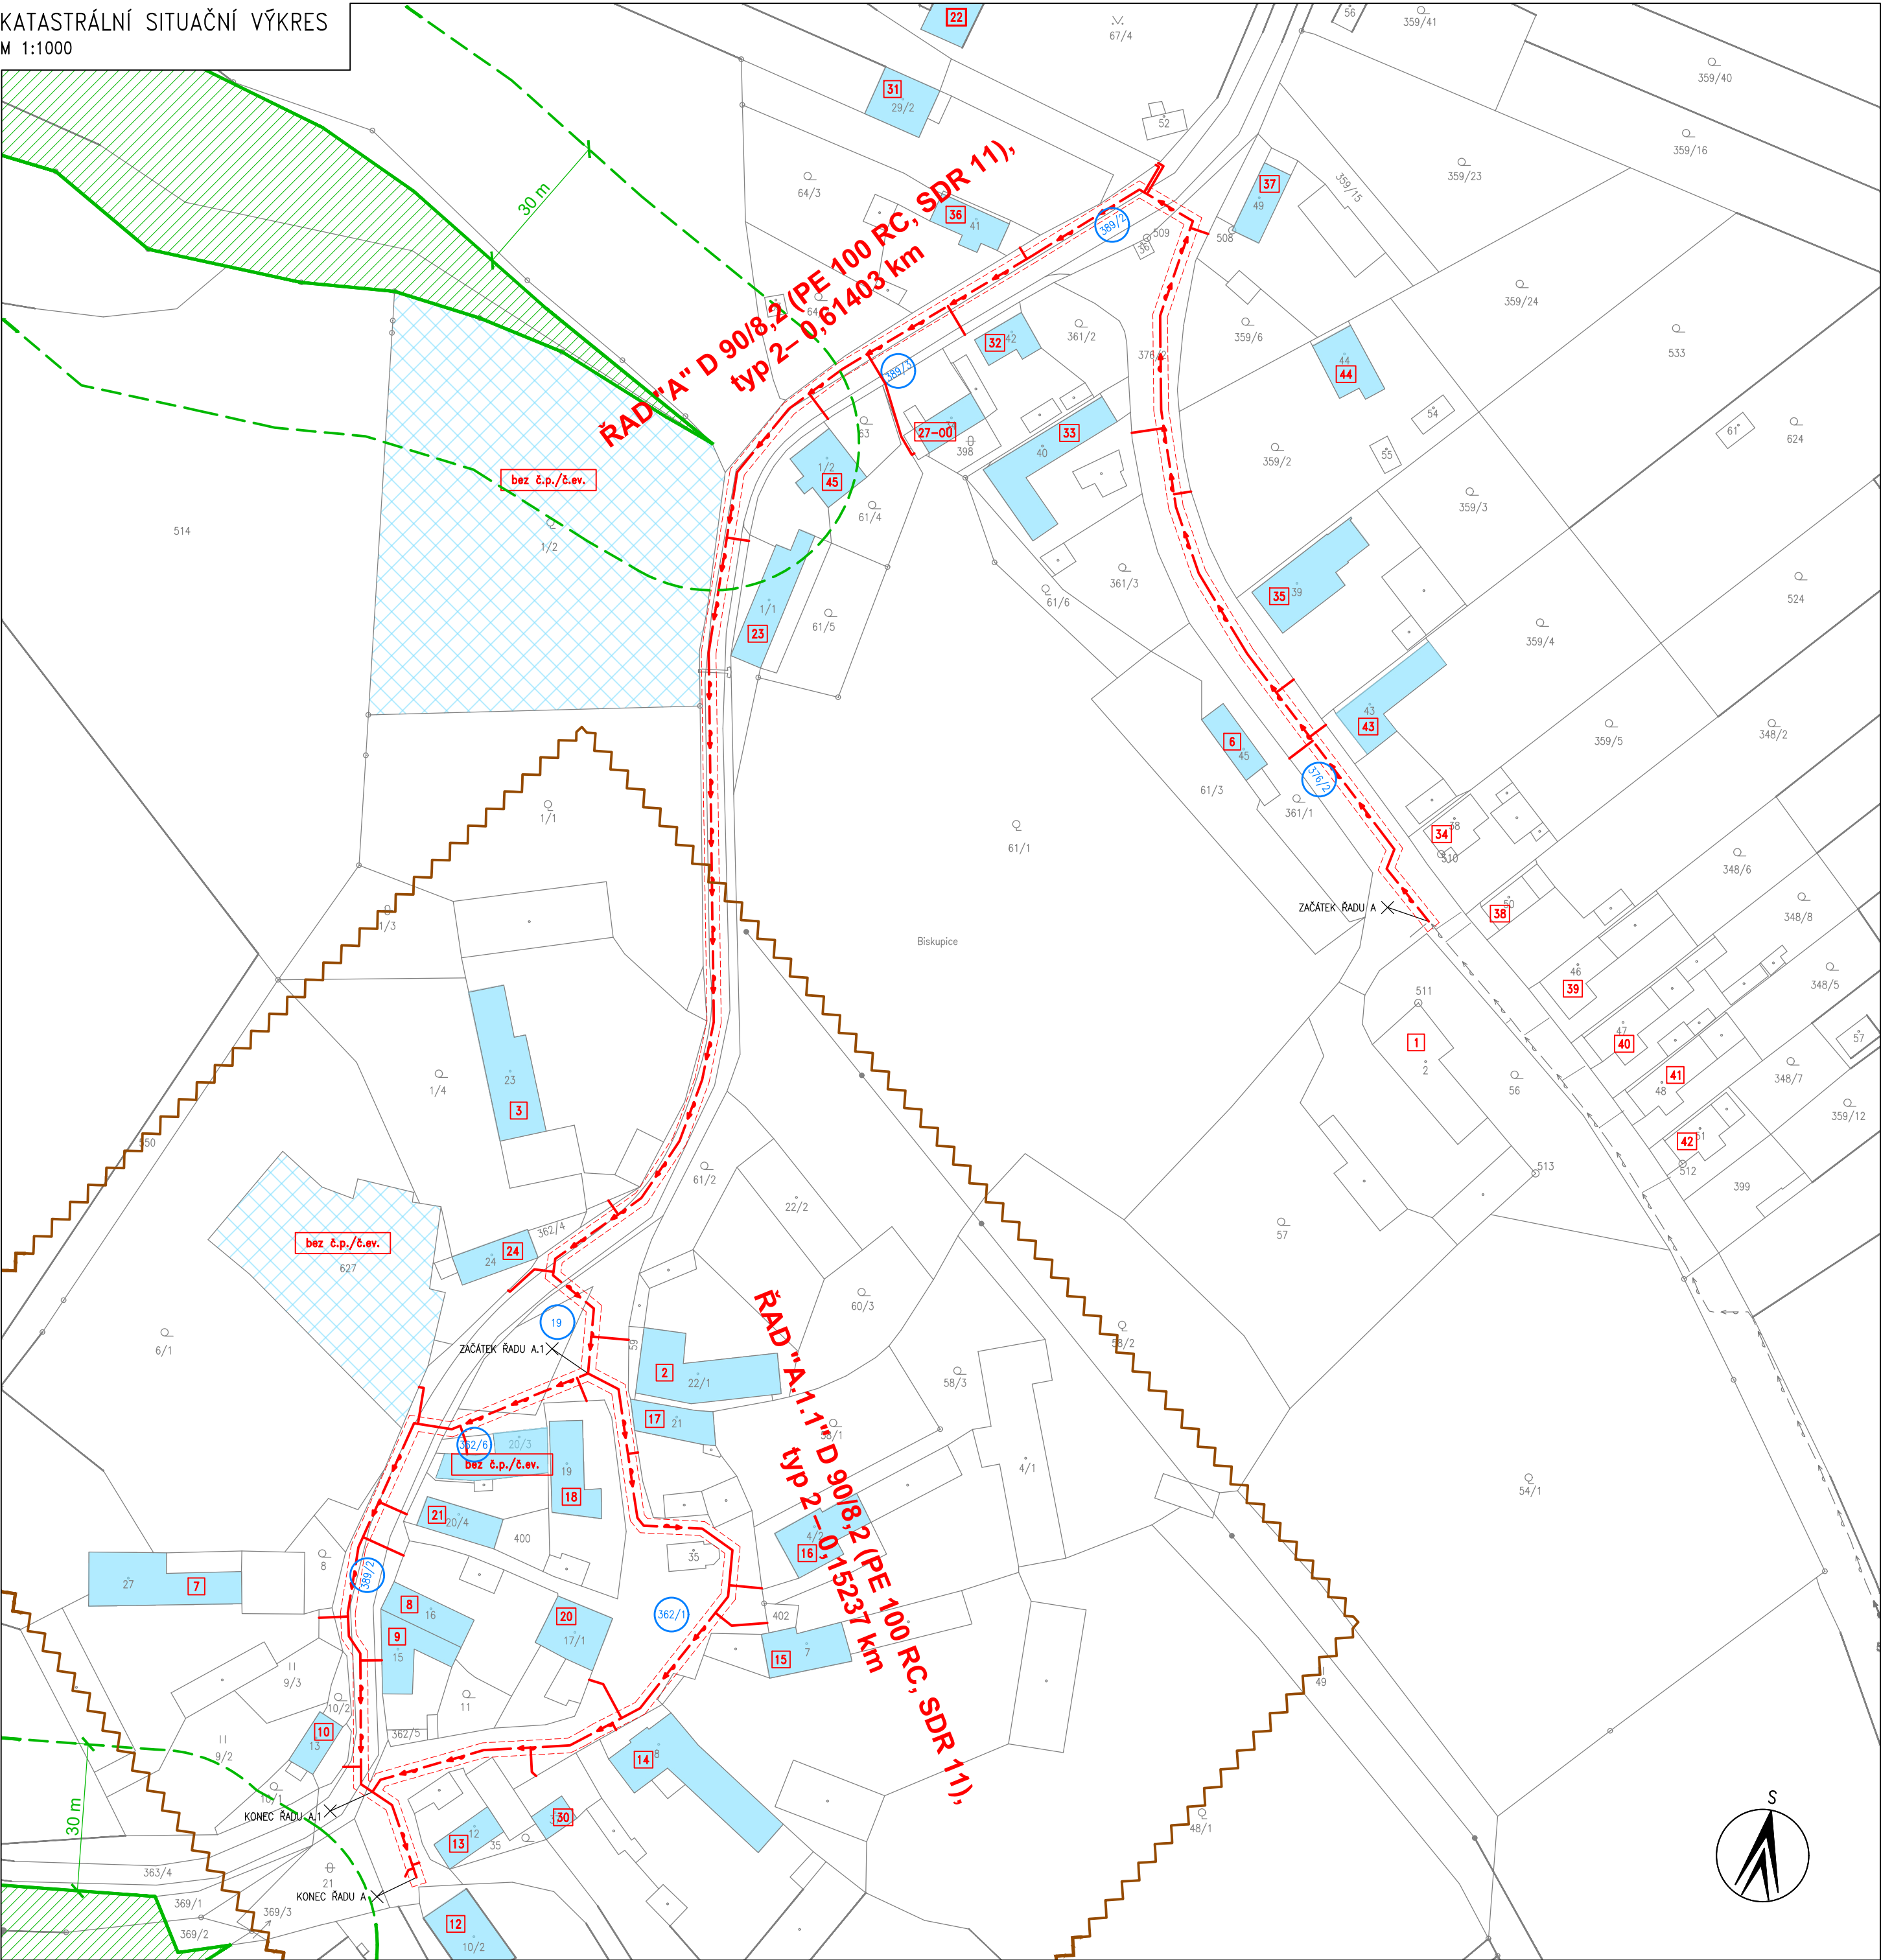

LEGENDA:

- KATASTR
- HRANICE POZEMKŮ
 - PARCELY S PARCELNÍM ČÍSLEM
 - BUDOVY S ČÍSLEM POPISNÝM
 - NAPOJOVANÉ BUDOVY
 - NAPOJOVANÉ POZEMKY
 - PARCELNÍ ČÍSLA POZEMKŮ DOTČENÝCH STAVBOU
 - POZEMKY URČENÉ K PLNĚNÍ FUNKCE LESA
 - OCHRANNÉ PÁSMO LESA (30 m od kraje lesního pozemku)
 - ÚZEMÍ S ARCHEOLOGICKÝMI NÁLEZY (předpokládaná území) – ÚAN II.
- INŽENÝRSKÉ SÍTĚ
- NAVRŽENÉ VODOVODNÍ ŘADY S VYZNAČENÝM OCHRANNÝM PÁSMEM 1,5 m OD VNĚJŠÍHO LÍCE STĚNY NA OBE STRANU VODOVODU
 - NAVRŽENÉ VODOVODNÍ PŘÍPOJKY
 - STÁVAJÍCÍ VODOVODNÍ PŘÍVODNÍ ŘAD
 - STÁVAJÍCÍ VODOVODNÍ PŘÍPOJKY

POTRUBÍ VODOVODU:
– dvouvrstvě potrubí z materiálu PE 100 RC
– černé s vnější probarvenou vrstvou – modrá barva pro vodovod (typ 2)
– certifikované dle technického předpisu PAS 1075
– vysokohustotní polyetylen PE 100 RC se zvýšenou odolností vůči šíření trhlin



Podepsal Ing. Daniel Kotaška
DN: cn=Ing. Daniel Kotaška,
c=CZ, o=Česká komora
autorizovaných inženýrů a
techniků činných ve výstavbě,
ou=0700680,
email=kotaska.dan@seznam.cz
Datum: 2026.07.22 14:23:13
+02'00'

POZNÁMKA: ZAŘÍZENÍ STAVENIŠTĚ, MEZIDEPONIE SUTI A STAVEBNÍHO MATERIÁLU BUDE NA DOTČENÝCH POZEMCÍCH
A NA VHDNÝCH OBEČNÍCH POZEMCÍCH
K. Ú. BISKUPICE U RONOVA NAD DOUBRAVOU [741132]

HLAVNÍ INŽENÝR PROJEKTU : ING. DANIEL KOTAŠKA			 PIŠTOVY 820 TEL: 469 682 303 537 01 CHRUDIM FAX: 469 682 310 E-MAIL: EKOMONITOR@EKOMONITOR.CZ	
ZODPOVĚDNÝ PROJEKTANT	VYPRACOVAL :	TECHNICKÁ KONTROLA :		
PROFESE : V+K				
ING. DANIEL KOTAŠKA	ING. ILONA SEDLAČKOVÁ	ING. DANIEL KOTAŠKA		
INVESTOR : OBEC BISKUPICE, BISKUPICE 27, 538 43 TŘEMOŠNICE			ČÍSLO ZAKÁZKY	10994 25 1312
NÁZEV AKCE : BISKUPICE VODOVODNÍ ŘADY ČÁST : C – SITUAČNÍ VÝKRESY OBJEKT :			FORMÁT A4	4
			DRUH PROJEKTU	DPS
			DATUM	6/2026
			MĚŘÍTKO	1:1000
NÁZEV VÝKRESU : KATASTRÁLNÍ SITUAČNÍ VÝKRES			ČÍSLO VÝKRESU : C2	PARÉ Č.: